

A photograph of a hilly landscape. In the foreground, there is a road and a body of water. The middle ground shows rolling hills with sparse vegetation. The background features more hills under a cloudy sky. The text is overlaid on the right side of the image.

APARTMAN NA KOPAONIKU

GLAVNI PROJEKAT UREDJENJA ENTERIJERA
3D ARHITEKTURA MART 2010

Sadržaj

PROJEKAT ENTERIJERA – GRAFIČKI PRIKAZI

POSTOJEĆE STANJE	01
ZIDANJE I RUŠENJE	02
NOVOPROJEKTOVANO STANJE	03
DISPOZICIJA NAMEŠTAJA I OPREME.....	04
OSNOVA OBRADE PODA.....	05
OSNOVA SA OBRADOM ZIDOVA	06
OSNOVA PLAFONA SA OBRADOM POVRŠINA	07
OSNOVA PLAFONA SHEMATSKI PRIKAZ DISPOZICIJE IZVODA ZA SIJALIČNA MESTA, STRUJNIH KOLA I PREKIDAČA.....	08
SHEMATSKI PRIKAZ DISPOZICIJE PRIKLJUČAKA ZA POTROŠAČE - MODULA	09
PRESECI A-A, B-B	010

OSNOVE PROSTORIJA SA PRESECIMA


OSNOVA I PRESECI PROSTORIJE BR. 1	1.0
OSNOVA I PRESECI PROSTORIJE BR. 2	2.0
PRESEK I OSNOVA PROSTORIJE BR.2 SHEMATSKI PRIKAZ IZVODA PRIKLJUČAKA ZA VODU.....	2.1
OSNOVA PROSTORIJE BR. 3.....	3.0
PRESECI PROSTORIJE BR. 3.....	3.1
SHEMATSKI PRIKAZ IZVODA PRIKLJUČAKA ZA V.I K. ZA LAVABO I SUDOPERU U IZGLEDU (PRESEK C-C).....	3.2
OSNOVA PROSTORIJE BR. 4.....	4.0
OSNOVA PROSTORIJE BR. 5.....	5.0

TEHNIČKI CRTEŽI ENTERIJERSKE OPREME- MOBILIJARA

OSNOVA I IZGLED KREVETA	6.0
OSNOVA I IZGLED KUHINJE	7.0
OSNOVA I IZGLED PLAKARA	8.0

TEHNIČKI PODACI

INDEX UPOTREBLJENE ENTERIJERSKE OPREME
PERSPEKTIVNI PRIKAZI ENTERIJERA

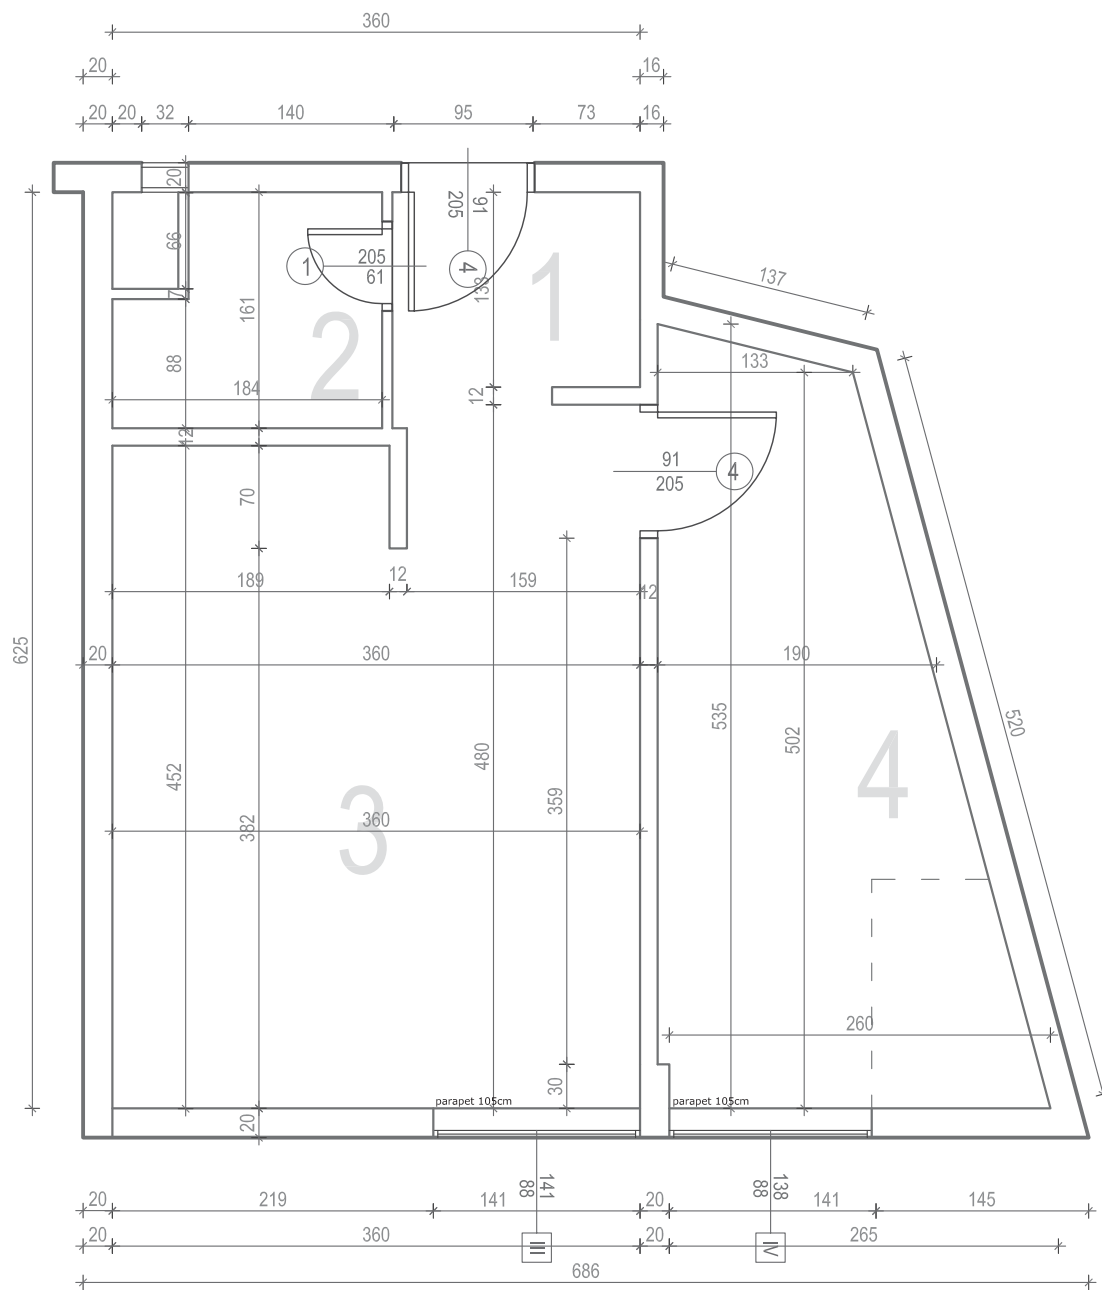

NAPOMENA: Sve mere proveriti na licu mesta! Autor projekta ne preuzima odgovornost u slučaju neslaganja mera. Ukoliko postoje odstupanja kontaktirati arhitektu i pitati za savet. U suprotnom radovi se ne smeju nastaviti pre obavljanja konsultacija!

PREGLED PROSTORIJA SA OBRADOM POVRŠINA

	PROSTORIJA	OBRADA PODA	OBRADA ZIDA	POVRŠINA (m²)	OBIM (m)
1	ULAZ	poludisper.	poludisper.	2.4	6.3
2	KUPATILO	keramika	keramika, di sperzija	2.6	6.9
3	DNEVNA SOBA	parket	poludisper.	16.7	17.3
4	SPAVAĆA SOBA	parket	poludisper.	10.3	14.6
UKUPNO				32.0	45.1

BROJ LISTA

01


DATUM
mart 2010
RAZMERA
1:50
FORMAT
A4

SADRŽAJ LISTA:
POSTOJEĆE STANJE



3D arhitektura

INVESTITOR : AKVABUTIK
OBJEKAT: APARTMAN KOPAONIK
PREDMET: GLAVNI PROJEKAT
ODGOVORNI PROJEKTANTI :
Dipl.arh. Anić Uroš
Mr.dizajna i dip.arh Đorđević Ivan
Dipl.arh. Dulić Andrea
Dipl.inž.arh. Anić Mirjana

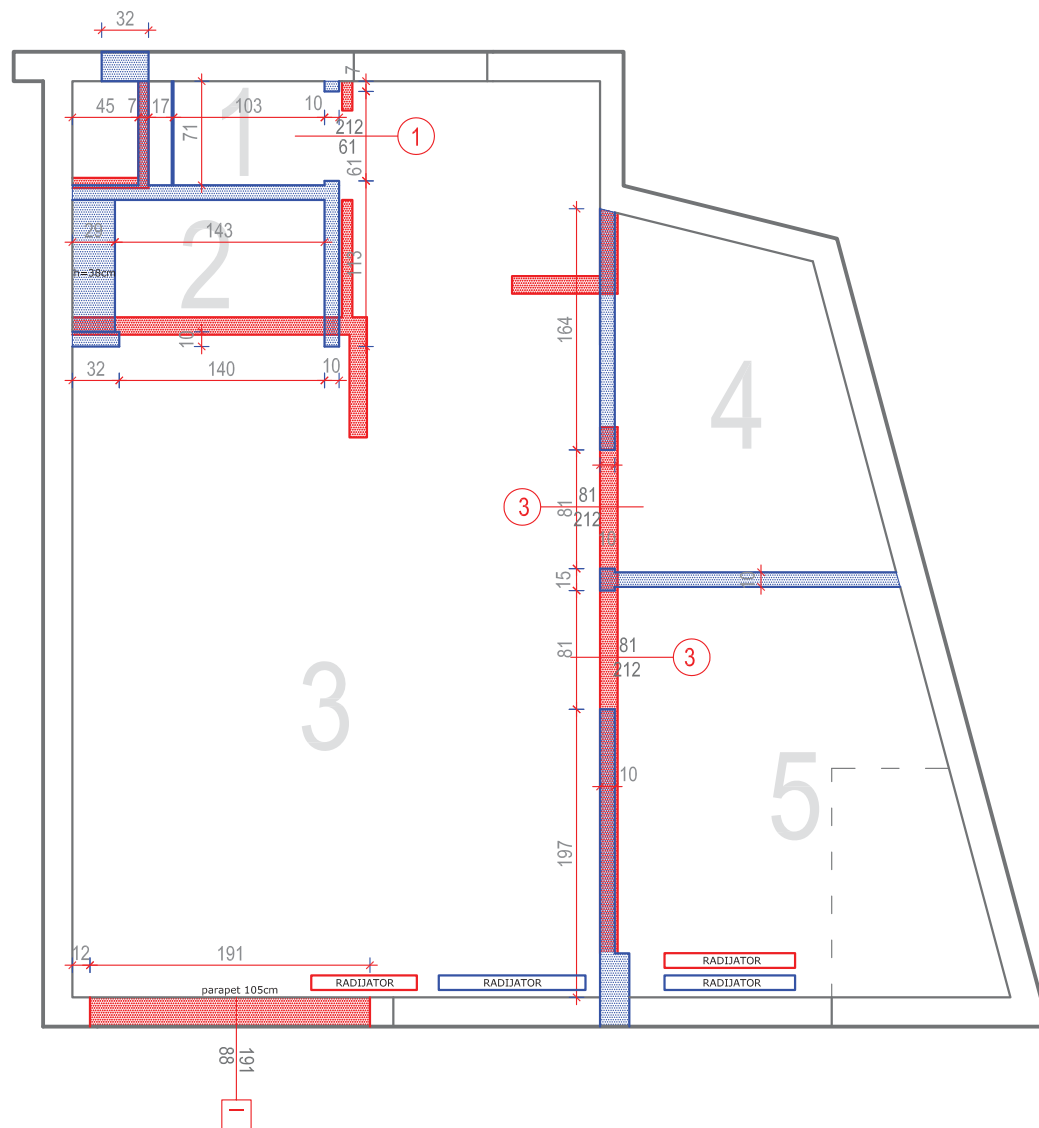

NAPOMENA: Sve mere proveriti na licu mesta! Autor projekta ne preuzima odgovornost u slučaju neslaganja mera. Ukoliko postoje odstupanja kontaktirati arhitektu i pitati za savet. U suprotnom radovi se ne smeju nastaviti pre obavljanja konsultacija!

PREGLED PROSTORIJA SA OBRADOM POVRŠINA - POSTOJEĆE STANJE

	PROSTORIJA	OBRADA PODA	OBRADA ZIDA	POVRŠINA (m²)	OBIM (m)
1	ULAZ	poludisper.	poludisper.	2.4	6.3
2	KUPATILO	keramika	keramika, di sperzija	2.6	6.9
3	DNEVNA SOBA	parket	poludisper.	16.7	17.3
4	SPAVAĆA SOBA	parket	poludisper.	10.3	14.6

UKUPNO

32.0

15.1

PREGLED PROSTORIJA SA OBRADOM POVRŠINA - NOVOPROJEKTOVANO STANJE

	PROSTORIJA	OBRADA PODA	OBRADA ZIDA	POVRŠINA (m²)	OBIM (m)
1	WC	keramika	disperzija	0.9	3.8
2	TUŠ KABINA	keramika	keramika	1.5	5.2
3	DNEVNA SOBA	parket+ker	disperzija	19.2	19.7
4	GARDEROBER	keramika	disperzija	3.7	8.0
5	SPAVAĆA SOBA	parket	disperzija	6.5	10.3

UKUPNO

31.8

14.1

LEGENDA ZIDA SE / RUŠI SE

	SIMBOL	ZNAČENJE
1		ZIDA SE
2		RUŠI SE

OPIS:

Zidovi koji su predviđeni novoprojektovanim stanjem su suv montažni gips-karton zidovi. njihove debljine su date na crtežu.

KOMENTAR:

Ukoliko postoji odstupanje od dim. Datih na crtežu i onih koji su kod izabranog proizvođača, slobodno se mogu korigovati na licu mesta. Takođe ukoliko mere debljina novoprojektovanih zidova ne zadovoljavaju potrebe za sadržaj željenih instalacija izvođač je slobodan da iste prilagodi u cilju zadovoljenja potreba.

BROJ LISTA

02


DATUM
mart 2010
RAZMERA
1:50
FORMAT
A4

SADRŽAJ LISTA:
ZIDANJE I RUŠENJE



3D arhitektura

INVESTITOR : AKVABUTIK
OBJEKAT: APARTMAN KOPAONIK
PREDMET: GLAVNI PROJEKAT
ODGOVORNI PROJEKTANTI :
Dipl.arh. Anić Uroš
Mr.dizajna i dip.arh Đorđević Ivan
Dipl.arh. Dulić Andrea
Dipl.inž.arh. Anić Mirjana

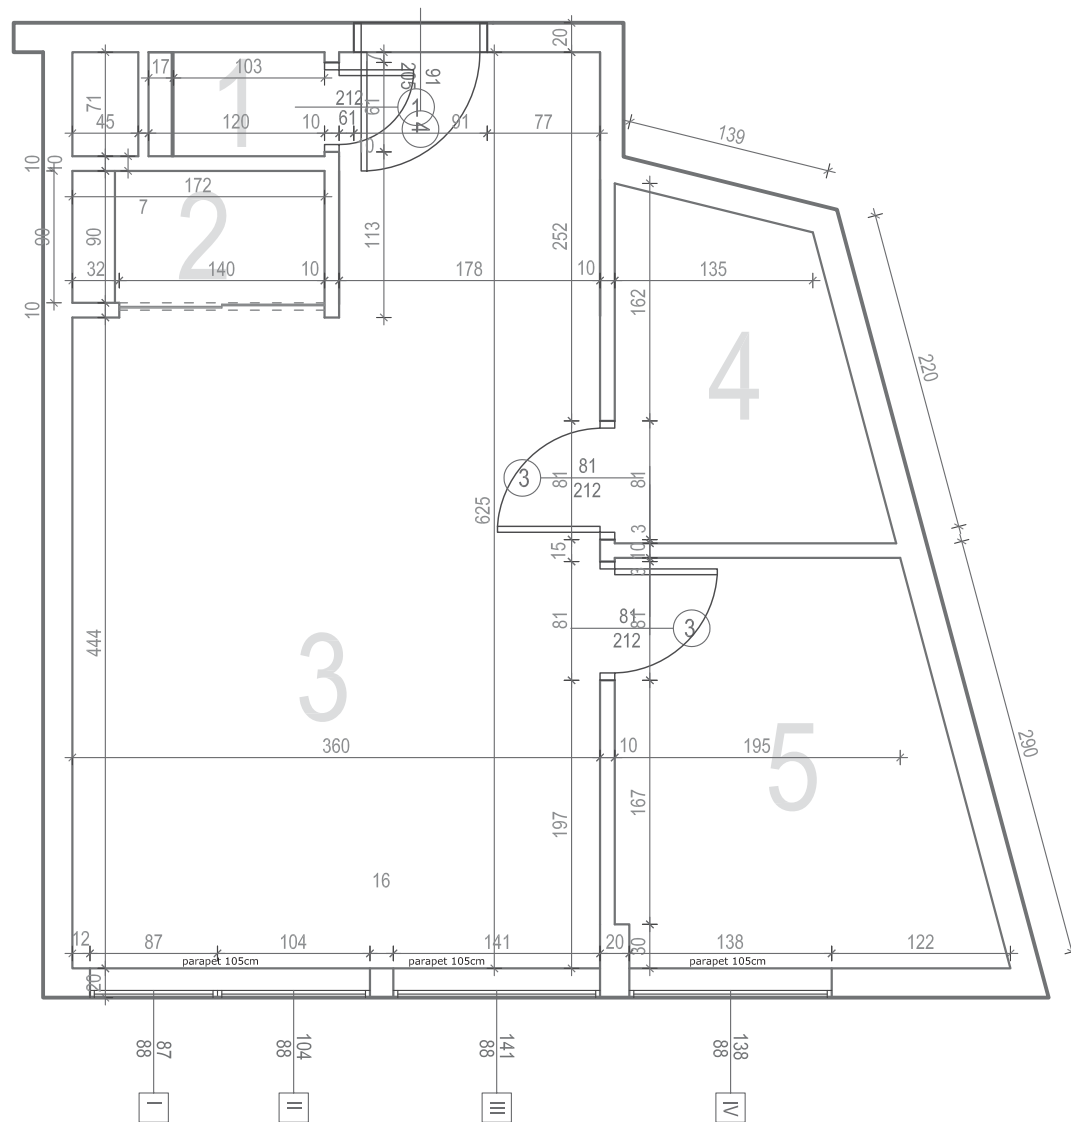

NAPOMENA: Sve mere proveriti na licu mesta! Autor projekta ne preuzima odgovornost u slučaju neslaganja mera. Ukoliko postoje odstupanja kontaktirati arhitektu i pitati za savet. U suprotnom radovi se ne smeju nastaviti pre obavljanja konsultacija!

PREGLED PROSTORIJA SA OBRADOM POVRŠINA

	PROSTORIJA	OBRADA PODA	OBRADA ZIDA	POVRŠINA (m²)	OBIM (m)
1	WC	keramika	disperzija	0.9	3.8
2	TUŠ KABINA	keramika	keramika	1.5	5.2
3	DNEVNA SOBA	parket+ker	disperzija	19.2	19.7
4	GARDEROBER	keramika	disperzija	3.7	8.0
5	SPAVAĆA SOBA	parket	disperzija	6.5	10.3
UKUPNO				31.8	47.1

BROJ LISTA

03


DATUM
mart 2010
RAZMERA
1:50
FORMAT
A4

SADRŽAJ LISTA:
NOVO PROJEKTOVANO STANJE



3D arhitektura

INVESTITOR : AKVABUTIK
OBJEKTAT: APARTMAN KOPAONIK
PREDMET: GLAVNI PROJEKAT
ODGOVORNI PROJEKTANTI :
Dipl.arh. Anić Uroš
Mr.dizajna i dip.arh Đorđević Ivan
Dipl.arh. Dulić Andrea
Dipl.inž.arh. Anić Mirjana

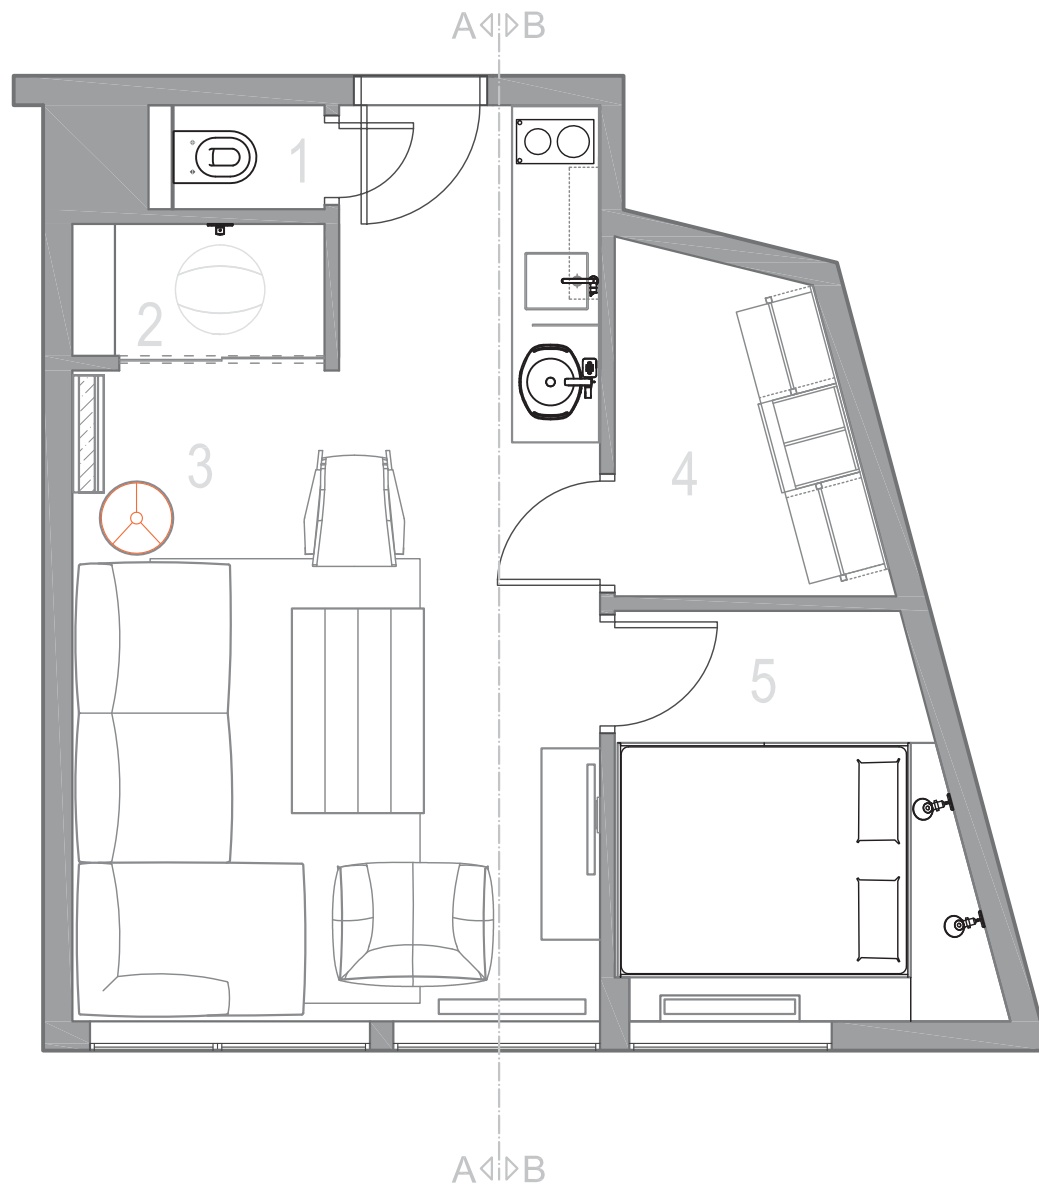

NAPOMENA: Sve mere proveriti na licu mesta! Autor projekta ne preuzima odgovornost u slučaju neslaganja mera. Ukoliko postoje odstupanja kontaktirati arhitektu i pitati za savet. U suprotnom radovi se ne smeju nastaviti pre obavljanja konsultacija!

PREGLED PROSTORIJA SA OBRADOM POVRŠINA

	PROSTORIJA	OBRADA PODA	OBRADA ZIDA	POVRŠINA (m²)	OBIM (m)
1	WC	keramika	disperzija	0.9	3.8
2	TUŠ KABINA	keramika	keramika	1.5	5.2
3	DNEVNA SOBA	parket+ker	disperzija	19.2	19.7
4	GARDEROBER	keramika	disperzija	3.7	8.0
5	SPAVAĆA SOBA	parket	disperzija	6.5	10.3
UKUPNO				31.8	47.1

BROJ LISTA

04


DATUM
mart 2010
RAZMERA
1:50
FORMAT
A4

SADRŽAJ LISTA:
DISPOZICIJA NAMEŠTAJA I OPREME



3D arhitektura

INVESTITOR : AKVABUTIK
OBJEKTAT: APARTMAN KOPAONIK
PREDMET: GLAVNI PROJEKAT
ODGOVORNI PROJEKTANTI :
Dipl.arh. Anić Uroš
Mr.dizajna i dip.arh Đorđević Ivan
Dipl.arh. Dulić Andrea
Dipl.inž.arh. Anić Mirjana

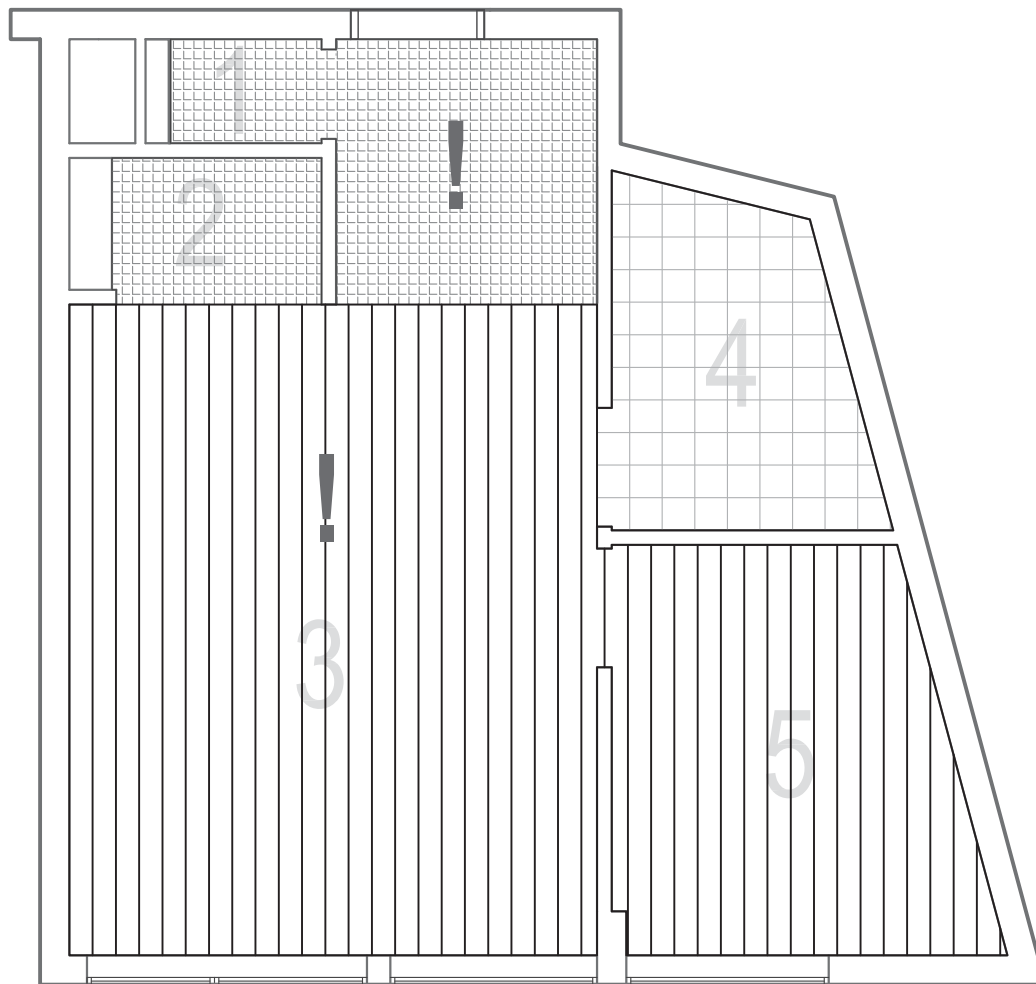

NAPOMENA: Sve mere proveriti na licu mesta! Autor projekta ne preuzima odgovornost u slučaju neslaganja mera. Ukoliko postoje odstupanja kontaktirati arhitektu i pitati za savet. U suprotnom radovi se ne smeju nastaviti pre obavljanja konsultacija!

PREGLED PROSTORIJA SA OBRADOM POVRŠINA

	PROSTORIJA	OBRADA PODA	OBRADA ZIDA	POVRŠINA (m²)	OBIM (m)
1	WC	keramika	disperzija	0.9	3.8
2	TUŠ KABINA	keramika	keramika	1.5	5.2
3	DNEVNA SOBA	parket+ker	disperzija	19.2	19.7
4	GARDEROBER	keramika	disperzija	3.7	8.0
5	SPAVAĆA SOBA	parket	disperzija	6.5	10.3
UKUPNO				31.8	47.1

LEGENDA SIMBOLA I OBRADE PODA

SIMBOLI	POVRŠINA M2	MATERIJAL OBRADE	SPECIFIKACIJA MATERIJALA
	5,80	mozaik	sicis
	22,57	parket	listone giordano
	3,80	granitna keramika	porcelangres

UPOZORENJE !

zbog specifičnosti mozaika i parketa obavezno pozvati dobavljača AKVABUTIK radi davanja fabričkih uputstava za postavljanje i pripremanje podloga kao i repro materijala sa kojim se vezuju navedeni proizvodi. Za svako nestručno rukovanje odnosno odsustvo poštovanja procedure koju je proizvođač preporučio za postavljanje autor projekta ne snosi nikakvu odgovornost ukoliko dodje do neželjenih efekata.

BROJ LISTA

05


DATUM
mart 2010
RAZMERA
1:50
FORMAT
A4

SADRŽAJ LISTA:
OSNOVA OBRADE PODA



3D arhitektura

INVESTITOR : AKVABUTIK
OBJEKAT: APARTMAN KOPAONIK
PREDMET: GLAVNI PROJEKAT
ODGOVORNI PROJEKTANTI :
Dipl.arh. Anić Uroš
Mr.dizajna i dip.arh Đorđević Ivan
Dipl.arh. Dulić Andrea
Dipl.inž.arh. Anić Mirjana

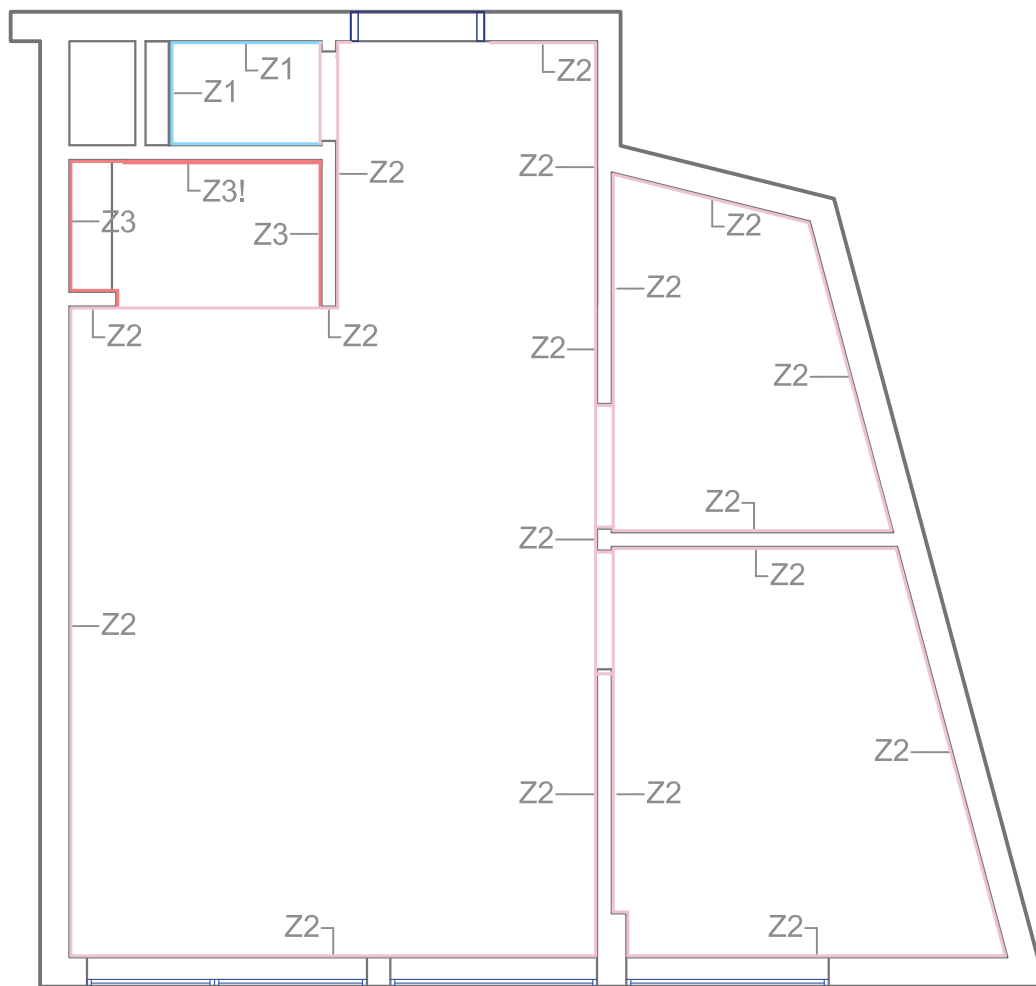

NAPOMENA: Sve mere proveriti na licu mesta! Autor projekta ne preuzima odgovornost u slučaju neslaganja mera. Ukoliko postoje odstupanja kontaktirati arhitektu i pitati za savet. U suprotnom radovi se ne smeju nastaviti pre obavljanja konsultacija!

LEGENDA OBRADE ZIDOVA

ZID	MODEL	POVRŠINA (m ²)
Z1	Keramika Sicis od h=0 do h=135 cm Disperzivna akrilna boja, Brignola, Cento bela mat, od h=135 do h=260	14,7
Z2	Disperzivna akrilna boja, Brignola, Cento bela mat od h=0 do h=260cm	90,5
Z3	Keramika Sicis od h=0 do h=260cm	11,1
UKUPNO		116,3

UPOZORENJE !

zbog specifičnosti mozaika i dekora u mozaiku (power flower) obavezno pozvati dobavljača AKVABUTIK radi davanja fabričkih uputstava za postavljanje i pripremanje podloga kao i repro materijala sa kojim se vezuju navedeni proizvodi. Za svako nestručno rukovanje odnosno odsustvo poštovanja procedure koju je proizvođač preporučio za postavljanje autor projekta ne snosi nikakvu odgovornost ukoliko dodje do neželjenih efekata.

BROJ LISTA

06


DATUM
mart 2010
RAZMERA
1:50
FORMAT
A4

SADRŽAJ LISTA:
OSNOVA SA OBRADOM ZIDOVA



3D arhitektura

INVESTITOR : AKVABUTIK
OBJEKAT: APARTMAN KOPAONIK
PREDMET: GLAVNI PROJEKAT
ODGOVORNI PROJEKTANTI :
Dipl.arh. Antić Uroš
Mr.dizajna i dip.arh Đorđević Ivan
Dipl.arh. Dulić Andrea
Dipl.inž.arh. Antić Mirjana

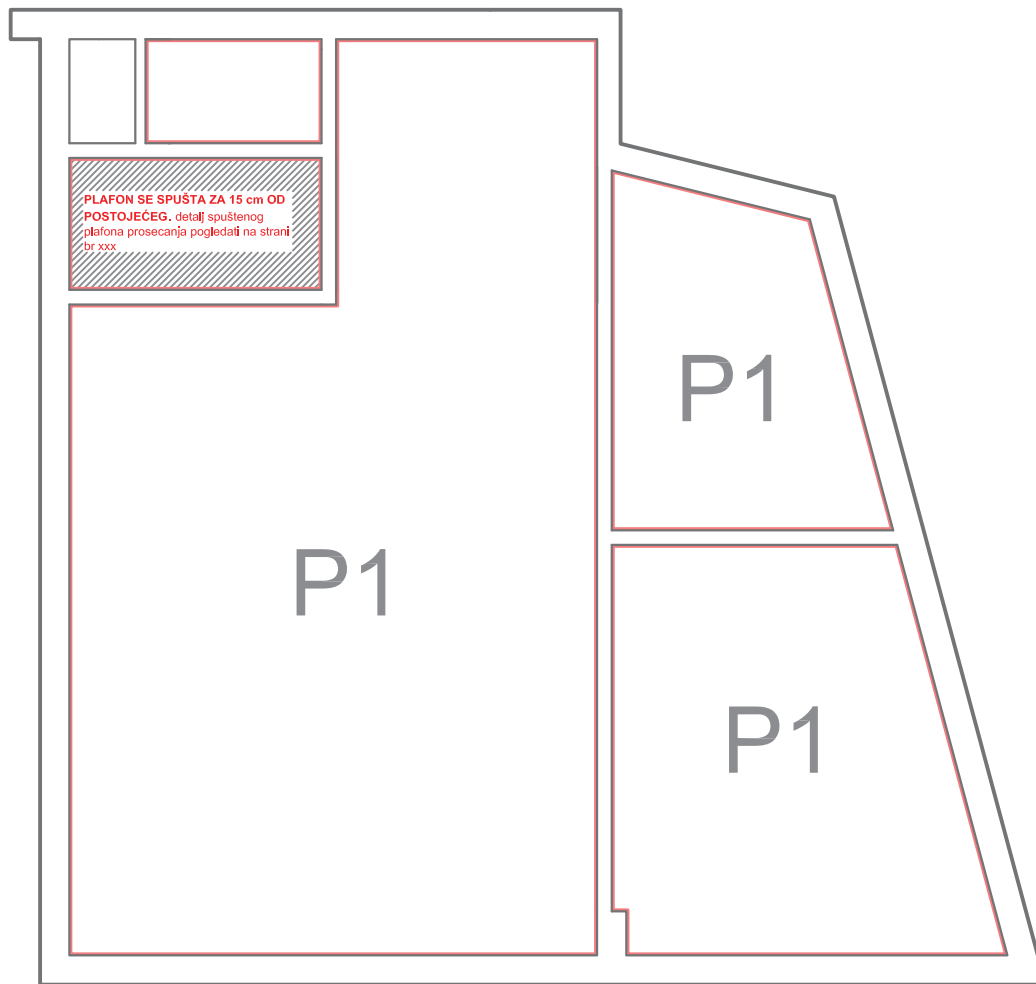

NAPOMENA: Sve mere proveriti na licu mesta! Autor projekta ne preuzima odgovornost u slučaju neslaganja mera. Ukoliko postoje odstupanja kontaktirati arhitektu i pitati za savet. U suprotnom radovi se ne smeju nastaviti pre obavljanja konsultacija!

LEGENDA OBRADJE PLAFONA

ZID	MODEL	POVRŠINA (m²)
P1	Disperzivna akrilna boja, Brignola, Cento bela mat	30,5

OPIS:

Spušten plafon koji je predviđen novoprojektovanim stanjem je suvomontažni gips-karton. Koristiti vodootporne table.

UPOZORENJE !

Zbog specifičnosti spušenog plafona u tuš kabinio bavežno pogledati fabrička uputstva za postavljanje i pripremanje. Za svako nestručno rukovanje odnosno odsudstvo poštovanja procedure koju je proizvođač preporučio za postavljanje autor projekta ne snosi nikakvu odgovornost ukoliko dodje do neželjenih efekata.

BROJ LISTA

07


DATUM
mart 2010
RAZMERA
1:50
FORMAT
A4

SADRŽAJ LISTA:
OSNOVA PLAFONA SA OBRADOM POVRŠINA



3D arhitektura

INVESTITOR : AKVABUTIK
OBJEKAT: APARTMAN KOPAONIK
PREDMET: GLAVNI PROJEKAT
ODGOVORNI PROJEKTANTI :
Dipl.arh. Anić Uroš
Mr.dizajna i dip.arh Đorđević Ivan
Dipl.arh. Dulić Andrea
Dipl.inž.arh. Anić Mirjana

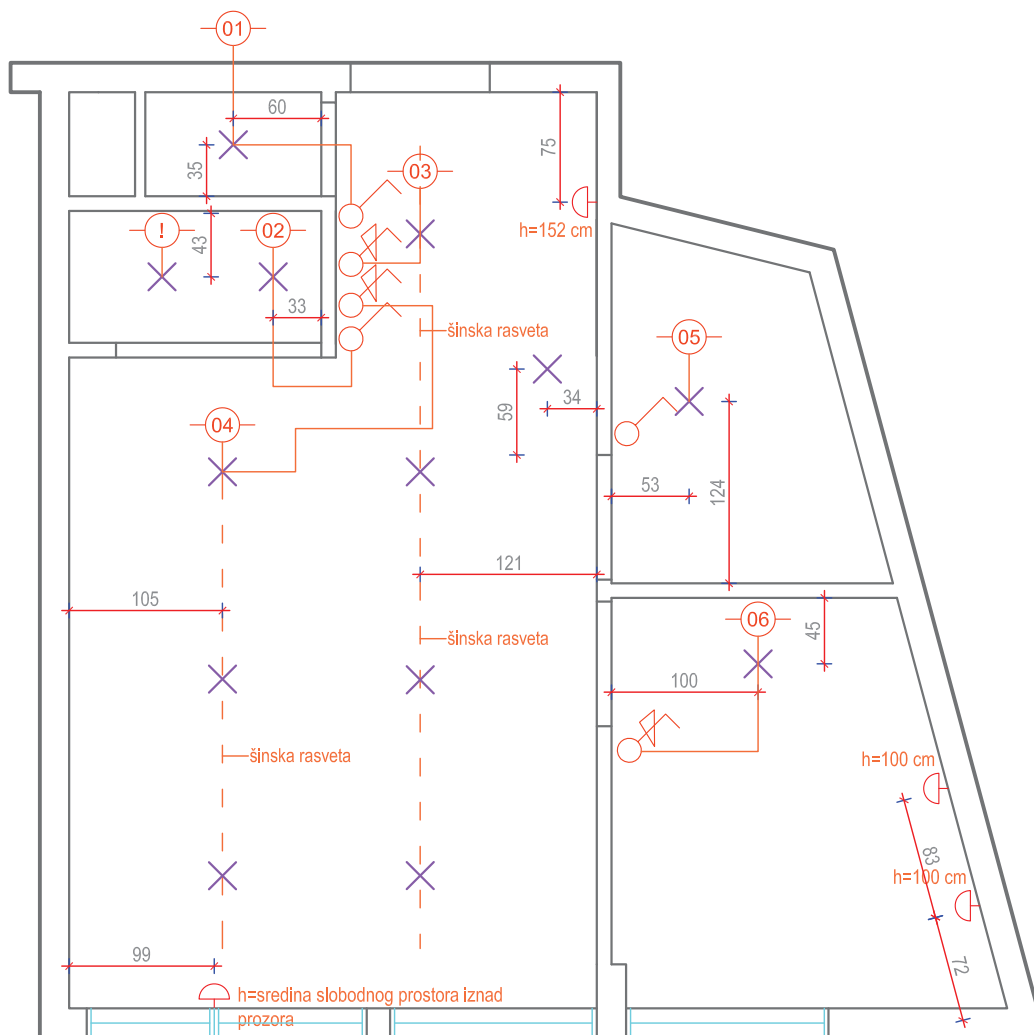

NAPOMENA: Sve mere proveriti na licu mesta! Autor projekta ne preuzima odgovornost u slučaju neslaganja mera. Ukoliko postoje odstupanja kontaktirati arhitektu i pitati za savet. U suprotnom radovi se ne smeju nastaviti pre obavljanja konsultacija!

LEGENDA

SIMBOL	SVRHA
	izvod za lampe-plafon
	prekidač
	dimer prekidač
	naizmenični prekidač
	zidna lampa
	broj strujnog kola

UPOZORENJE!

pozicija sijalčnog mesta u tuš kablni koja je obeležena znakom uzvika nije iskotirana. Njenu poziciju oformiti prema tehničkom uputstvu tuša iz plafona odnosno njegovoj sadašnjoj poziciji-pogledati shemu instalacije hansgrohe raindance

OPIS:

Izabranl modell elektromaterijala su francuskog proizvođača LE DRAND linija VELA. Boja je bela emajl.

KOMENTAR AUTORA PROJEKTA:

došlo je do pomeranja pozicija prekidača i sijalčnih mesta u odnosu na prvi projekat koji smo poslali. Ukoliko su odstupanja mala izmene ne treba vršiti. U suprotnom postupiti po crtežu. Za sva ostala pitanja i nejasnoće pozvati kontaktirati glavnog autora projekta.

podaci:

Ime i prezime: Uroš Anić
telefon: 064 267 37 69
e-mail: uros.anic@arhitektura.com
urosdesign@gmail.com

BROJ LISTA

08


DATUM
mart 2010
RAZMERA
1:50
FORMAT
A4

SADRŽAJ LISTA:
OSNOVA PLAFONA
SHEMATSKI PRIKAZ DISPOZICIJE IZVODA ZA SIJALIČNA
MESTA, STRUJNIH KOLA I PREKIDAČA



3D arhitektura

INVESTITOR : AKVABUTIK
OBJEKAT: APARTMAN KOPAONIK
PREDMET: GLAVNI PROJEKAT
ODGOVORNI PROJEKTANTI :
Dipl.arh. Anić Uroš
Mr.dizajna i dip.arh Đorđević Ivan
Dipl.arh. Dulić Andrea
Dipl.inž.arh. Anić Mirjana

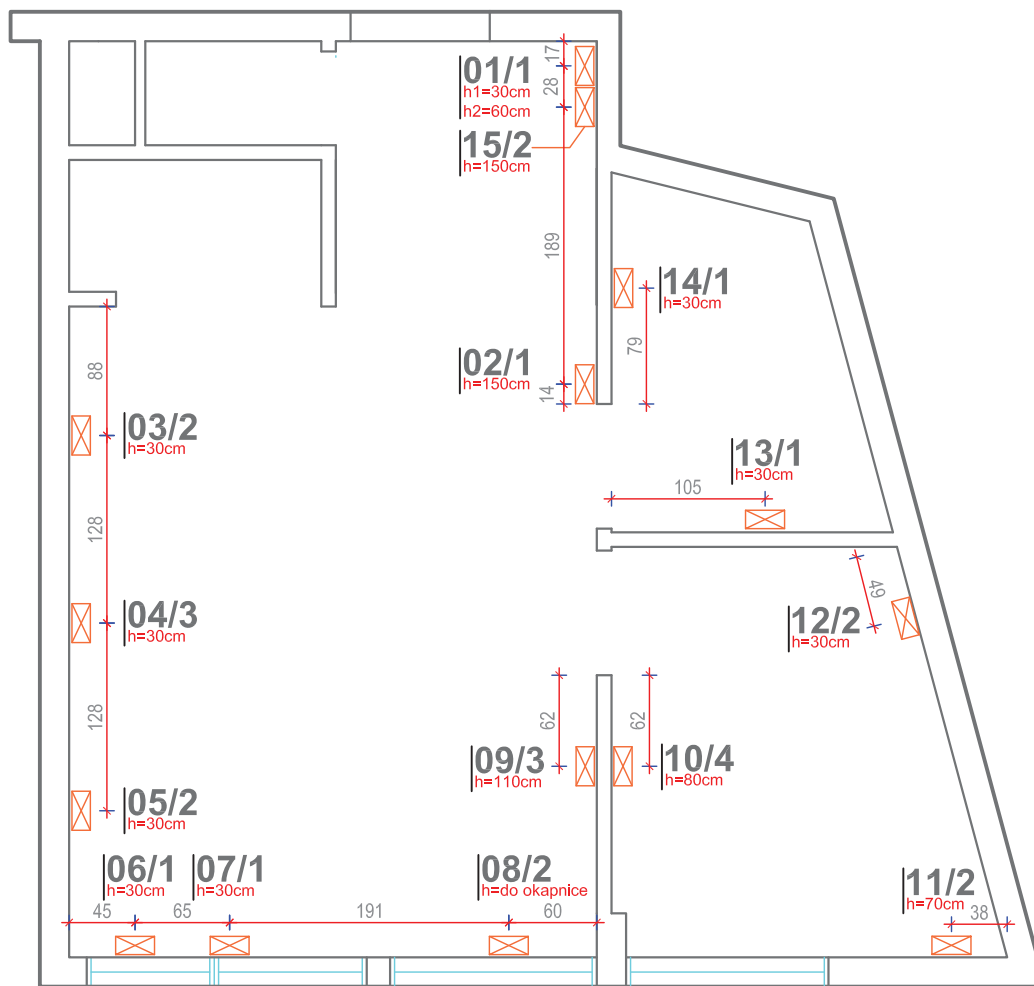

NAPOMENA: Sve mere proveriti na licu mesta! Autor projekta ne preuzima odgovornost u slučaju neslaganja mera. Ukoliko postoje odstupanja kontaktirati arhitektu i pitati za savet. U suprotnom radovi se ne smeju nastaviti pre obavljanja konsultacija!

LEGENDA RASPODELE MODULA PO PROSTORIJAMA			
TIP MODULA	NAMENA	VELIČINA MODULA	RASPORED ULOŽAKA
1	RAZNO	2M	
2	RAZNO	4M	
3	TV SET	6M	
4	TV SET	4M	
LEGENDA ULOŽAKA ZA MODULE			
SIMBOL	SVRHA	VELIČINA MODULA	ŠIFRA
	EURO JACK UTIČNICA	1M	po preporuci dobavljača
	UTIČNICA SA UZEMLJENJEM	2M	po preporuci dobavljača
	TV	1M	po preporuci dobavljača
	MREŽA	1M	po preporuci dobavljača
	TELEFON	1M	po preporuci dobavljača
	UGRADNO KUČIŠTE ZA MODULE	3-7M	po preporuci dobavljača
	TROFAZNA UTIČNICA	2M	po preporuci dobavljača

LEGENDA OZNAKA I SIMBOLA

redni broj modula — **15/2** — tip modula po tabeli
h=150cm — visina modula od kote gotovog poda

OPIS:

izabrani modeli elektromaterijala su francuskog proizvođača LE DRAND i Inlja VELA. Boja je bela emalj.

KOMENTAR AUTORA PROJEKTA:

došlo je do pomeranja pozicija utičnica u odnosu na prvi projekat koji smo poslali. Ukoliko su odstupanja mala izmene ne treba vršiti. U suprotnom postupiti po ortežu. Za sva ostala pitanja i nejasnoće pozvati kontaktirati glavnog autora projekta.

podack:

ime i prezime: **Uroš Anić**
 telefon: **064 267 37 69**
 e-mail: **uros.anic@arhitektura.com**
urosdesign@gmail.com

BROJ LISTA

09

DATUM
 mart 2010
 RAZMERA
 1:50
 FORMAT
 A4

SADRŽAJ LISTA:
 SHEMATSKI PRIKAZ DISPOZICIJE IZVODA PRIKLJUČAKA ZA
 POTROŠAČE - MODULA



3D arhitektura

INVESTITOR : AKVABUTIK
 OBJEKTAT: APARTMAN KOPAONIK
 PREDMET: GLAVNI PROJEKAT
 ODGOVORNI PROJEKTANTI :
 Dipl.arh. Anić Uroš
 Mr.dizajna i dip.arh Đorđević Ivan
 Dipl.arh. Dulić Andrea
 Dipl.inž.arh. Anić Mirjana

BROJ LISTA

010



DATUM
mart 2010
RAZMERA
1:50
FORMAT
A4

SADRŽAJ LISTA:
PRESECI A-A, B-B



3D arhitektura

INVESTITOR : AKVABUTIK
OBJEKAT: APARTMAN KOPAONIK
PREDMET: GLAVNI PROJEKAT
ODGOVORNI PROJEKTANTI :
Dipl.arh. Anić Uroš
Mr.dizajna i dip.arh Đorđević Ivan
Dipl.arh. Dulić Andrea
Dipl.inž.arh. Anić Mirjana

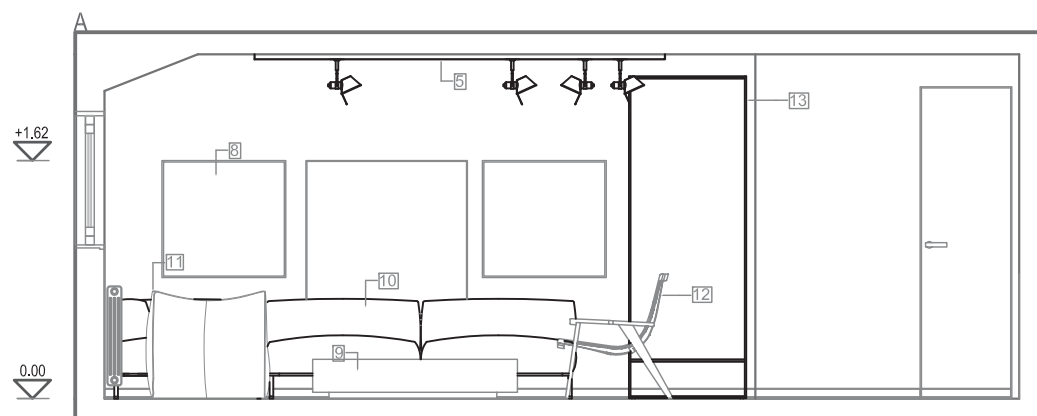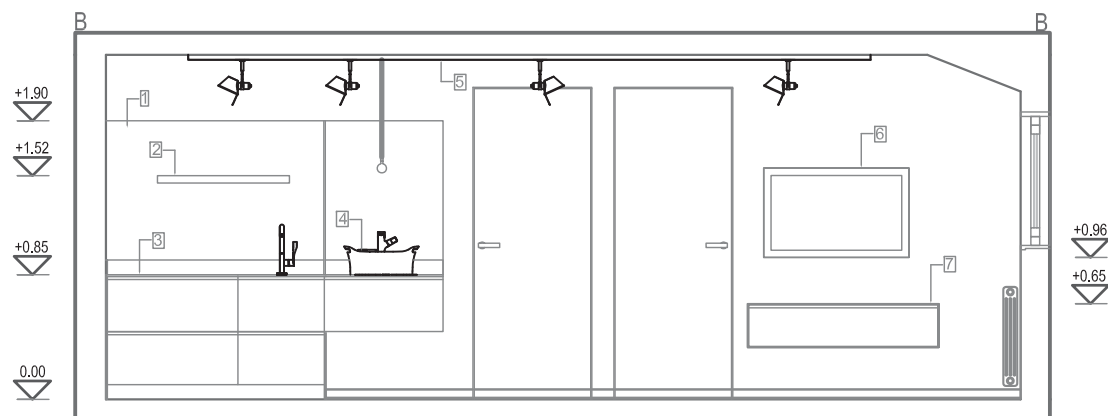

OPIS:

1. Ogledalo
2. Polica
3. Kuhinja
4. Umivaonik HG *patrizia uriquiola*
5. Šinska rasveta Tolomeo track (ili targetti)
6. TV
7. TV komoda
8. Slika
9. Klubski sto
10. Garnitura

11. Fotelja
12. Lounge stolica
13. Ogledalo

BROJ LISTA

1.0

DATUM
okt. 2009
RAZMERA
1:20
FORMAT
A4

SADRŽAJ LISTA:
OSNOVA I PRESECI PROSTORIJE BR.1



3D arhitektura

INVESTITOR :

OBJEKT :

PREDMET :

ODGOVORNI PROJEKTANTI :


Dipl.arh. Anić Uroš

Mr.dizajna i dip.arh Đorđević Ivan


Dipl.arh. Dulić Andrea

Dipl.inž.arh. Anić Mirjana


OSNOVA

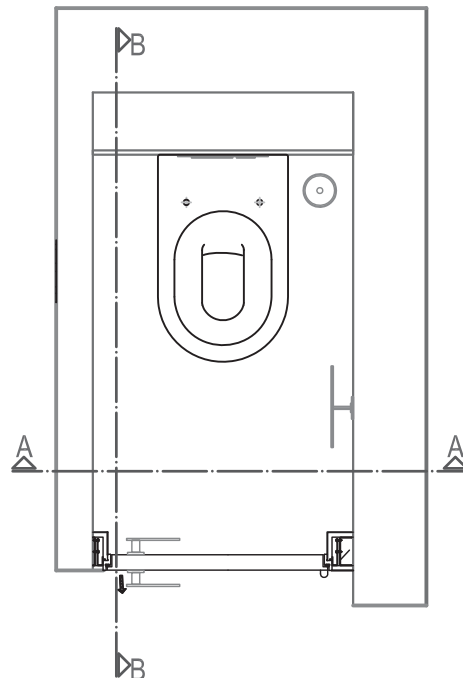

PRESEK A-A

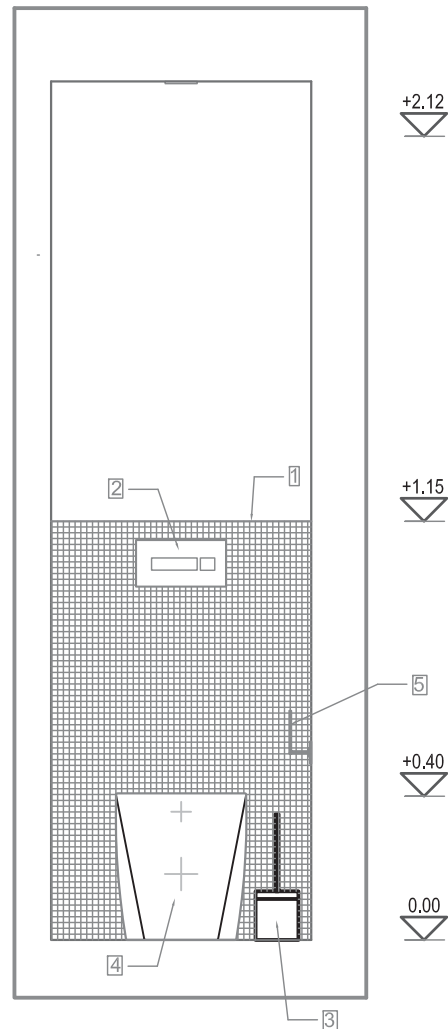


PRESEK B-B

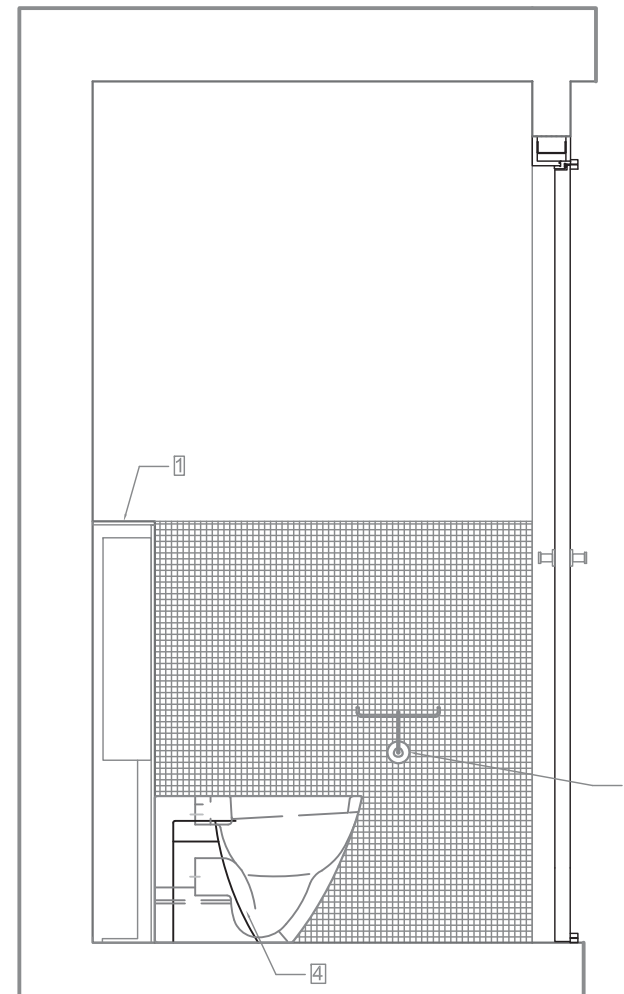


OPIS:

1. Geberit duo fix ugradni vodokotlić
2. Tipka za vodokotlić
3. Wc četka
4. Wc školjka
5. Držač toalet papira

OSNOVA

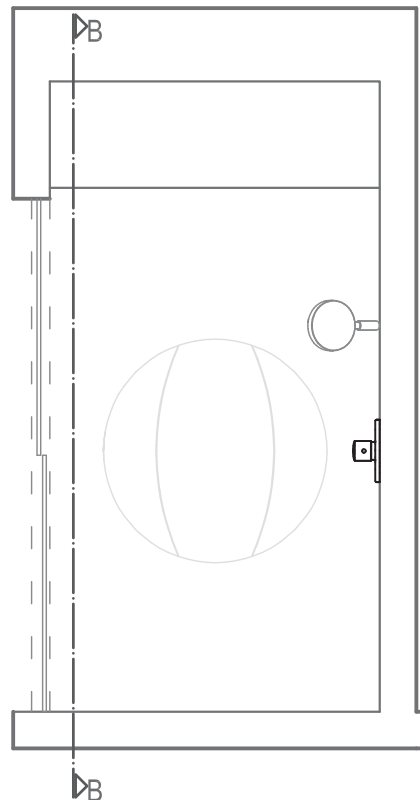

PRESEK A-A

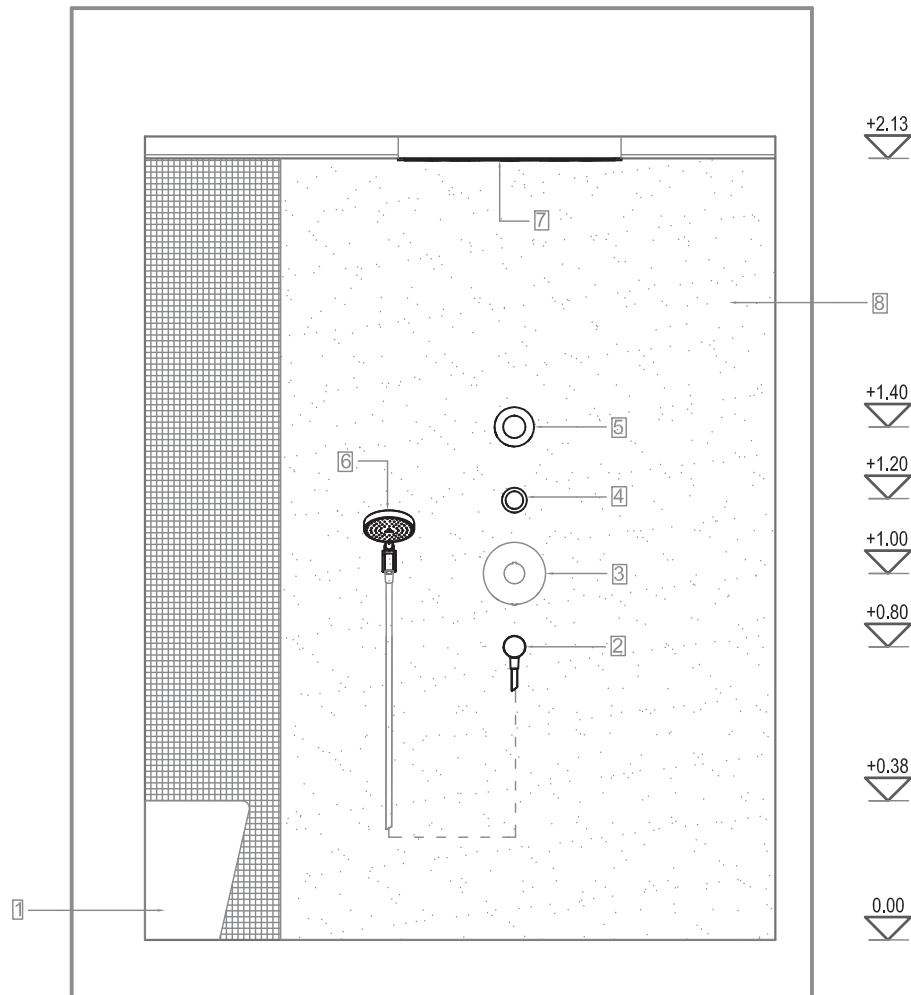

OPIS:

1. Klupa
2. HG porters fiksni držač tuša
3. Axor uno2 fixfit stop shut-off
4. hg finiš set za shut off ventil
5. finiš set za trio/quatro shut-off
6. HG raindance s 150 air 3 jet tuš ručica

7. HG raindance rainmaker
8. sisis flower power

BROJ LISTA

2.0

DATUM
okt. 2009
RAZMERA
1:20
FORMAT
A4

SADRŽAJ LISTA:
OSNOVA I PRESECI PROSTORIJE BR.2



3D arhitektura

INVESTITOR :

OBJEKT :

PREDMET :

ODGOVORNI PROJEKTANTI :


Dipl.arh. Anić Uroš

Mr.dizajna i dip.arh Đorđević Ivan


Dipl.arh. Dulić Andrea

Dipl.inž.arh. Anić Mirjana

OSNOVA

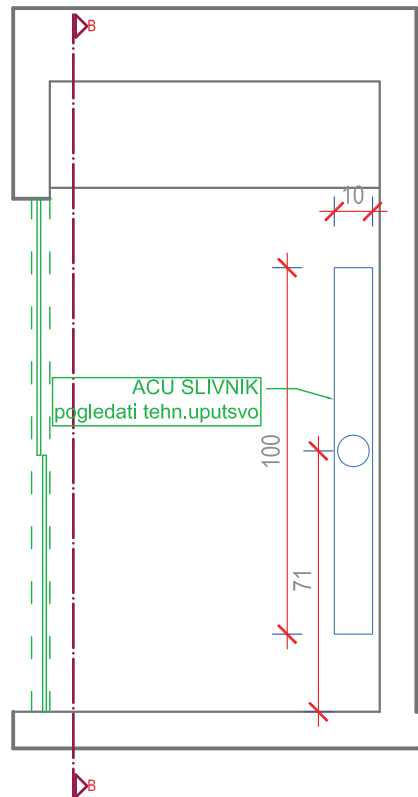

PRESEK A-A

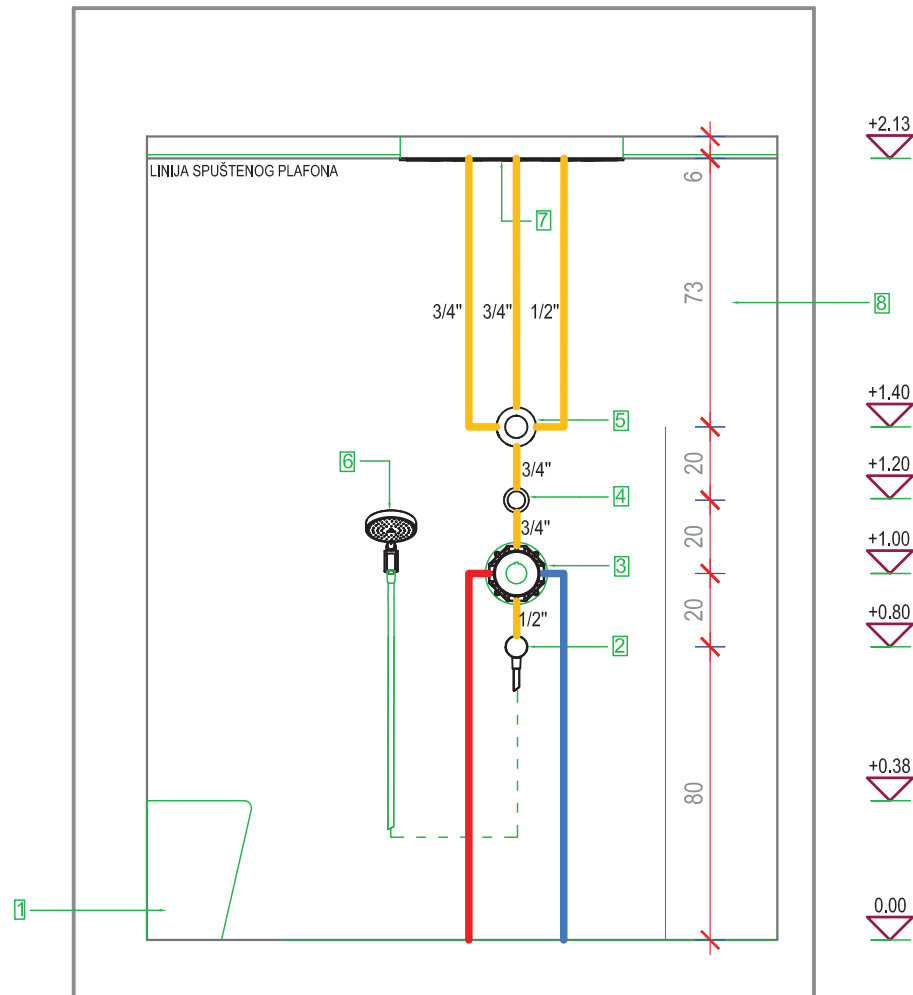

- OPIS:
1. Klupa
 2. HG porters fiksni držač tuša
 3. Axor uno2 fixfit stop shut-off
 4. hg finiś set za shut off ventil
 5. finiś set za trio/quatro shut-off
 6. HG raindance s 150 air 3 jet tuś ručica

7. HG raindance rainmaker
8. sisis flower power

BROJ LISTA

2.1

DATUM
okt. 2009
RAZMERA
1:20
FORMAT
A4

SADRŽAJ LISTA:
PRESEK I OSNOVA PROSTORIJE BR.2 SHEMATSKI PRIKAZ
IZVODA PRIKLJUČAKA ZA VODU




3D arhitektura

INVESTITOR :
OBJEKTAT :
PREDMET :
ODGOVORNI PROJEKTANTI :
Dipl.arh. Anić Uroš
Mr.dizajna i dip.arh Đorđević Ivan
Dipl.arh. Dulić Andrea
Dipl.inž.arh. Anić Mirjana

BROJ LISTA

3.0

DATUM
mart 2010
RAZMERA
1:50
FORMAT
A4

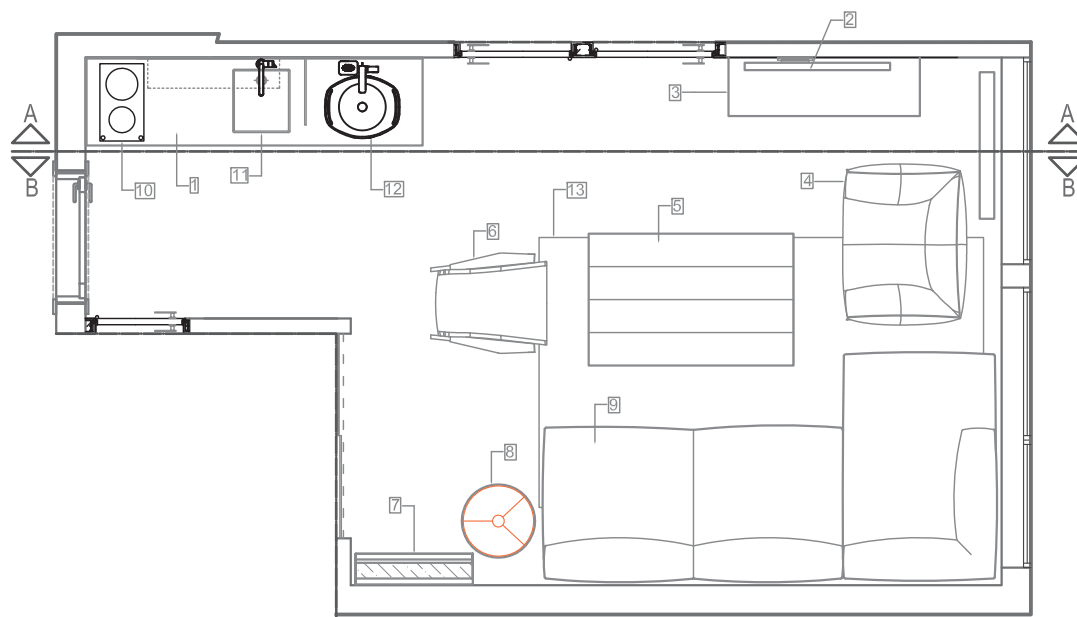

OPIS:

1. Kuhinja u nizu sa umivaonikom
2. TV
3. TV set floka
4. Fotelja
5. Klubski sto
6. Lounge stolica
7. Ogledalo
8. Podna lampa
9. Ugaona garnitura
10. Domino ploča

11. Sudopera
12. Umivaonik *patrizia uriquiola*
13. Tepih

3D arhitektura

INVESTITOR : AKVABUTIK
OBJEKTAT: APARTMAN KOPAONIK
PREDMET: GLAVNI PROJEKAT
ODGOVORNI PROJEKTANTI :
Dipl.arh. Antić Uroš
Mr.dizajna i dip.arh Đorđević Ivan
Dipl.arh. Dulić Andrea
Dipl.inž.arh. Antić Mirjana

SADRŽAJ LISTA:
OSNOVA PROSTORIJE BR.3



BROJ LISTA

3.1



DATUM
mart 2010
RAZMERA
1:50
FORMAT
A4

SADRŽAJ LISTA:
PRESECI PROSTORIJE BR.3



3D arhitektura

INVESTITOR : AKVABUTIK
OBJEKTAT : APARTMAN KOPAONIK
PREDMET : GLAVNI PROJEKTAT
ODGOVORNI PROJEKTANTI :
Dipl.arh. Anić Uroš
Mr.dizajna i dip.arh Đorđević Ivan
Dipl.arh. Dulić Andrea
Dipl.inž.arh. Antić Mirjana

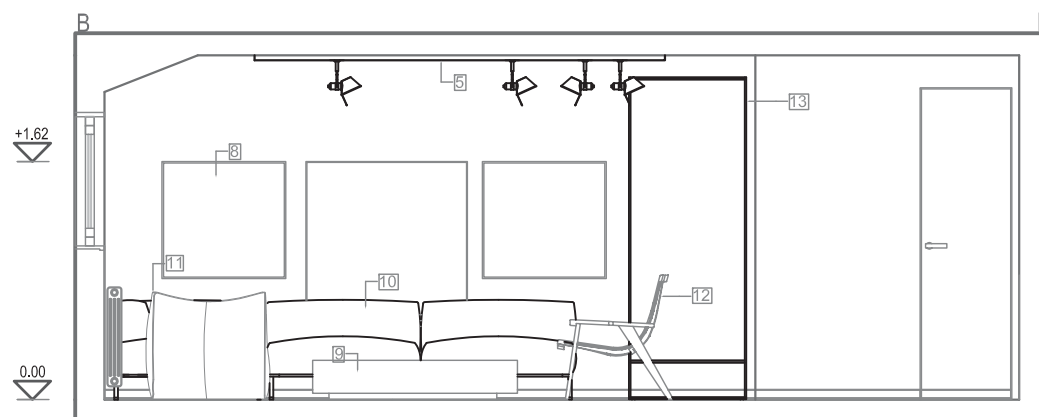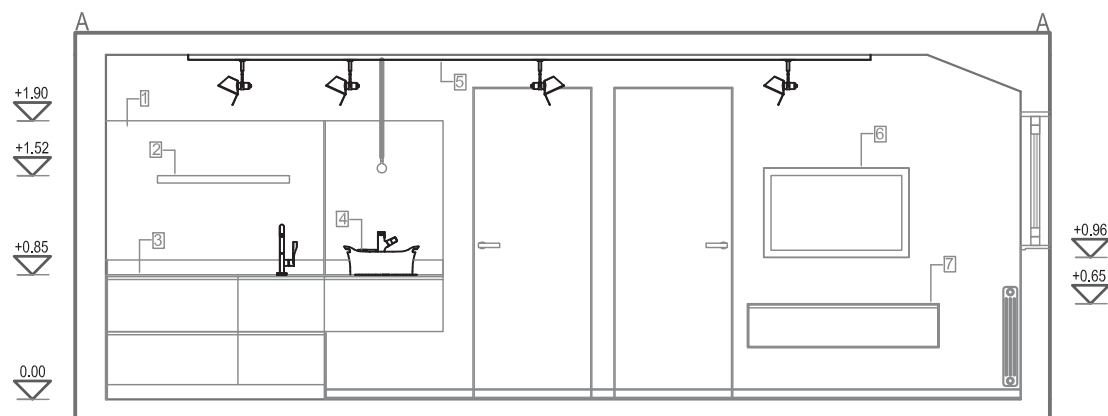

OPIS:

1. Ogledalo
2. Polica
3. Kuhinja
4. Umivaonik HG *patrizia uriquiola*
5. Šinska rasveta Tolomeo track (ili targetti)
6. TV
7. TV komoda
8. Slika
9. Klubski sto
10. Garnitura

11. Fotelja
12. Lounge stolica
13. Ogledalo

BROJ LISTA

3.2

DATUM
mart 2010
RAZMERA
1:20
FORMAT
A4

SADRŽAJ LISTA:
SCHEMATSKI PRIKAZ IZVODA PRIKLJUČAKA ZA V.I.K. ZA
LAVABO I SUDOPERU U IZGLEDU (PRESEK C-C)




3D arhitektura

INVESTITOR : AKVABUTIK
OBJEKAT: APARTMAN KOPAONIK
PREDMET: GLAVNI PROJEKAT
ODGOVORNI PROJEKTANTI :
Dipl.arh. Anić Uroš
Mr.dizajna i dip.arh Đorđević Ivan
Dipl.arh. Dulić Andrea
Dipl.inž.arh. Anić Mirjana

OPIS

1. izvodi priključaka za sudoperu
2. izvodi priključaka za lavabo

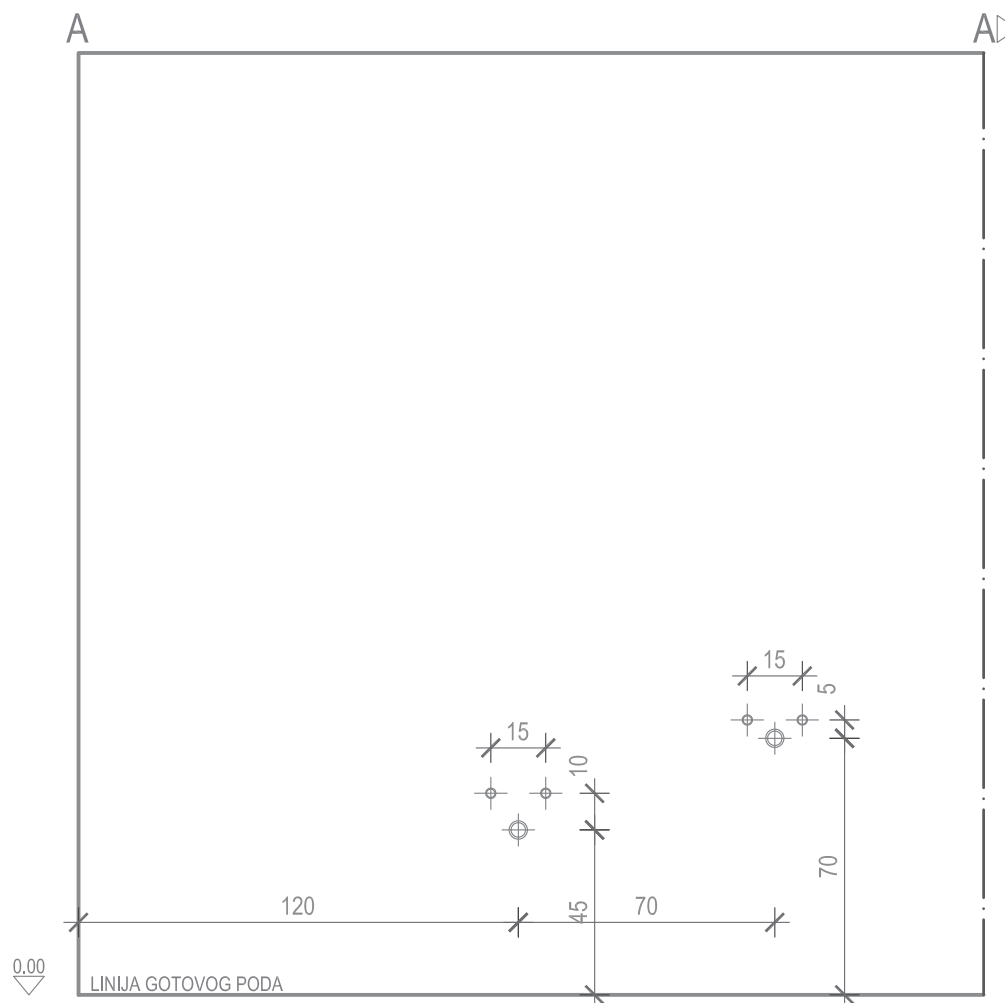


NAPOMENA: Sve mere proveriti na licu mesta! Autor projekta ne preuzima odgovornost u slučaju neslaganja mera. Ukoliko postoje odstupanja kontaktirati arhitektu i pitati za savet.
U suprotnom radovi se ne smeju nastaviti pre obavljanja konsultacija!

BROJ LISTA

4.0

DATUM
okt. 2009
RAZMERA
1:20
FORMAT
A4

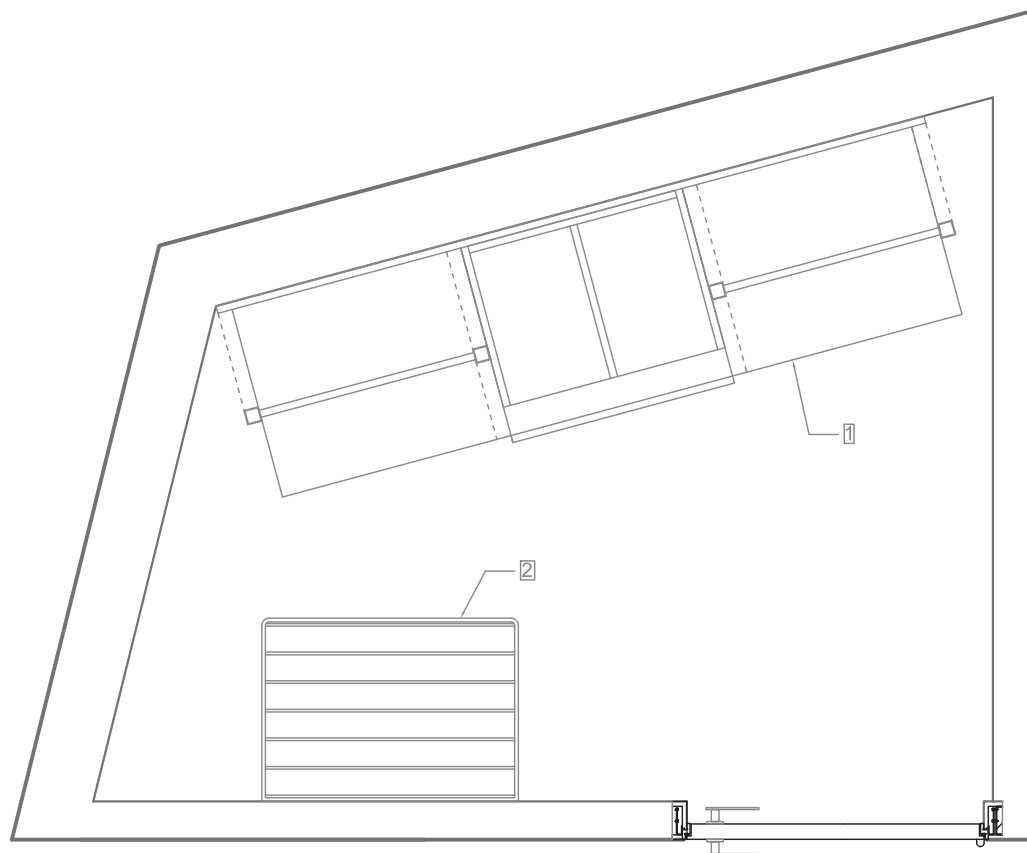

OPIS:
1. Garderober
2. Sušač

SADRŽAJ LISTA:
OSNOVA PROSTORIJE BR.4



3D arhitektura

INVESTITOR :

OBJEKAT :

PREDMET :

ODGOVORNI PROJEKTANTI :


Dipl.arh. Antić Uroš

Mr.dizajna i dip.arh Đorđević Ivan

Dipl.arh. Dulić Andrea

Dipl.inž.arh. Antić Mirjana

OPIS:
1. Tolomeo parete lampa
2. Krevet
3. Drvena ispuna

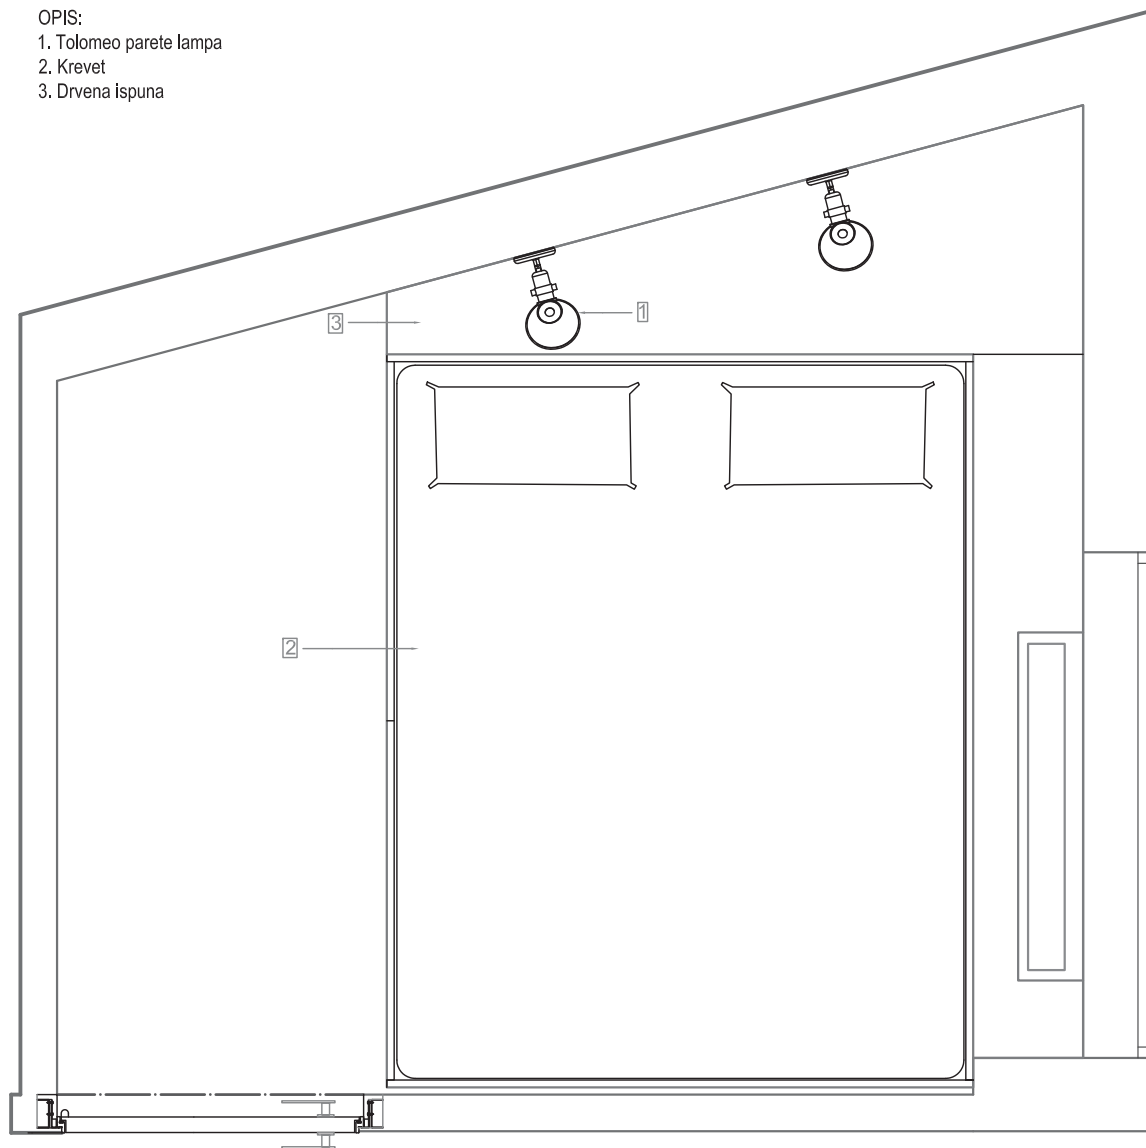

BROJ LISTA

5.0

DATUM
okt. 2009
RAZMERA
1:20
FORMAT
A4

SADRŽAJ LISTA:
OSNOVA PROSTORIJE BR.5



3D arhitektura

INVESTITOR :

OBJEKAT :

PREDMET :


ODGOVORNI PROJEKTANTI :

Dipl.arh. Anić Uroš

Mr.dizajna i dip.arh Đorđević Ivan

Dipl.arh. Dulić Andrea

Dipl.inž.arh. Anić Mirjana

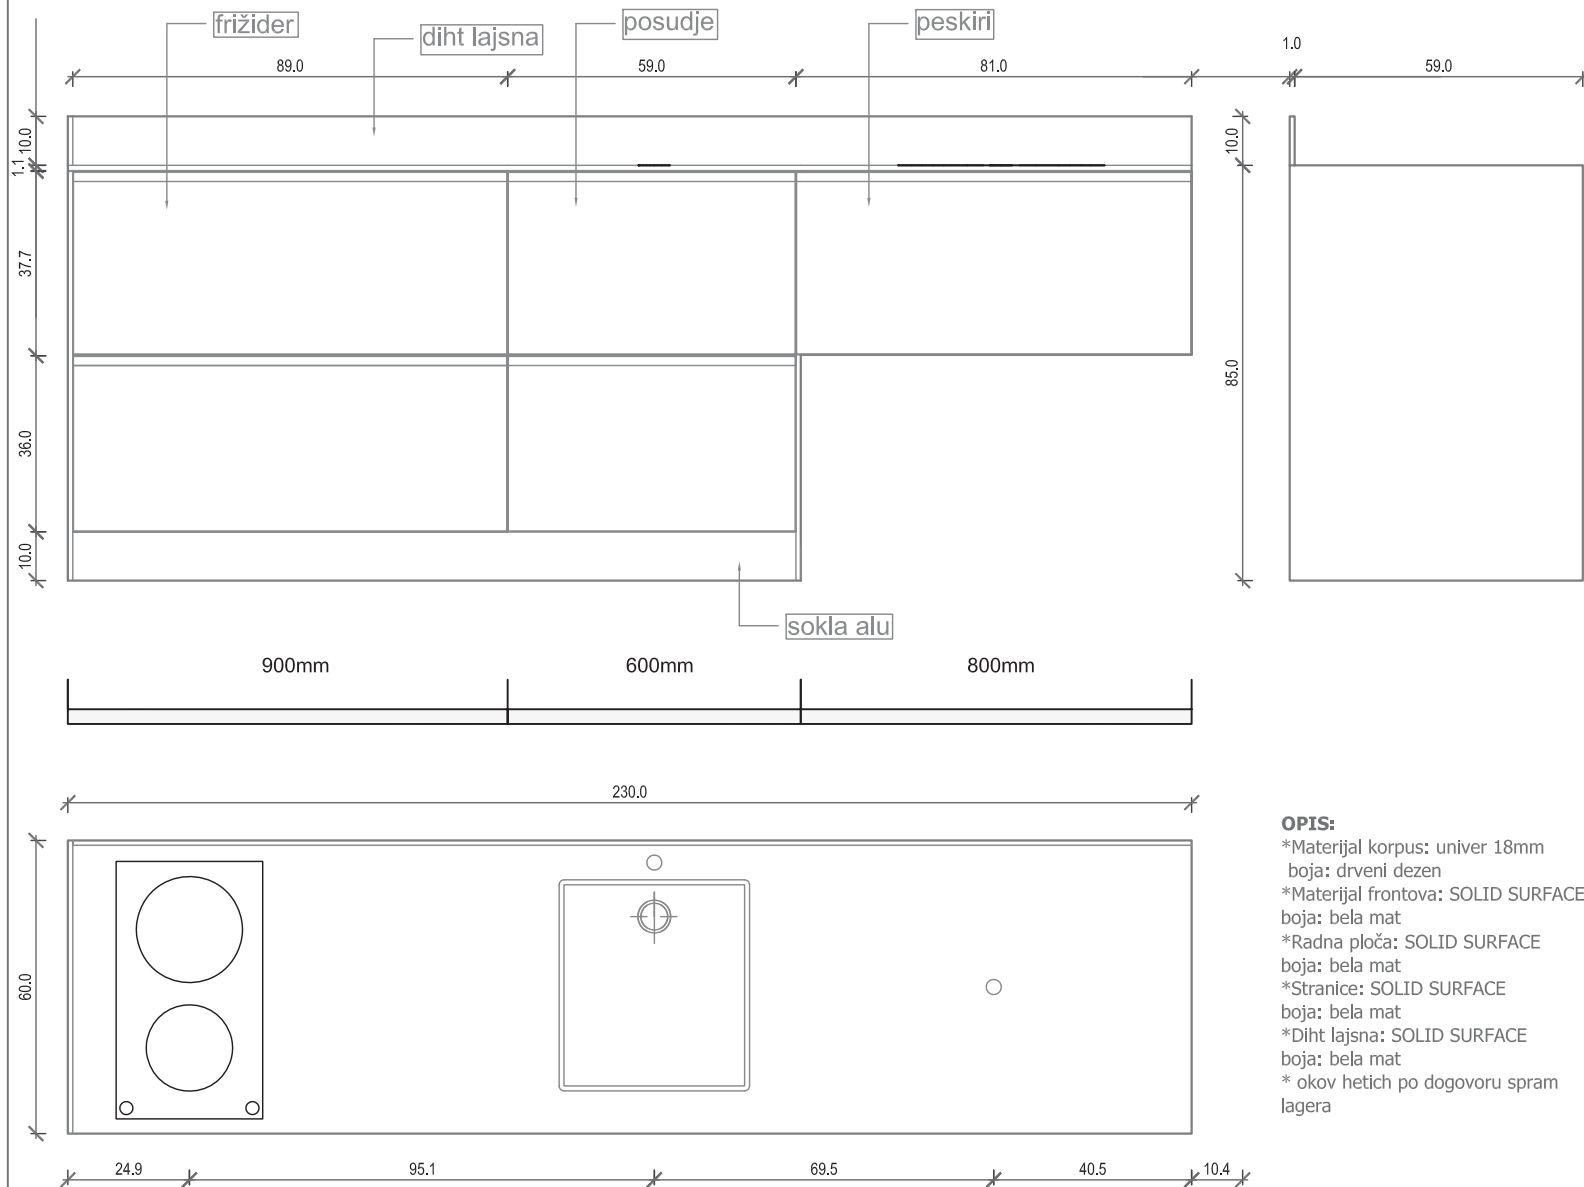

OPIS:

*Materijal korpus: univer 18mm
boja: drveni dezen
*Materijal frontova: SOLID SURFACE
boja: bela mat
*Radna ploča: SOLID SURFACE
boja: bela mat
*Stranice: SOLID SURFACE
boja: bela mat
*Diht lajsna: SOLID SURFACE
boja: bela mat
* okov hetich po dogovoru spram
lagera

7.0

DATUM
okt. 2009
RAZMERA
1:15
FORMAT
A4

SADRŽAJ LISTA:
OSNOVA I IZGLED KUHINJE



3D arhitektura

INVESTITOR :

OBJEKAT :

PREDMET :



ODGOVORNI PROJEKTANTI :

Dipl.arh. Anić Uroš

Mr.dizajna i dip.arh Đorđević Ivan

Dipl.arh. Dulić Andrea

Dipl.inž.arh. Antić Mirjana

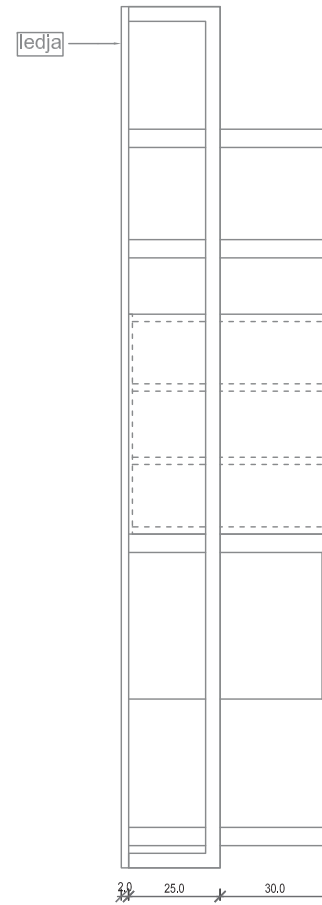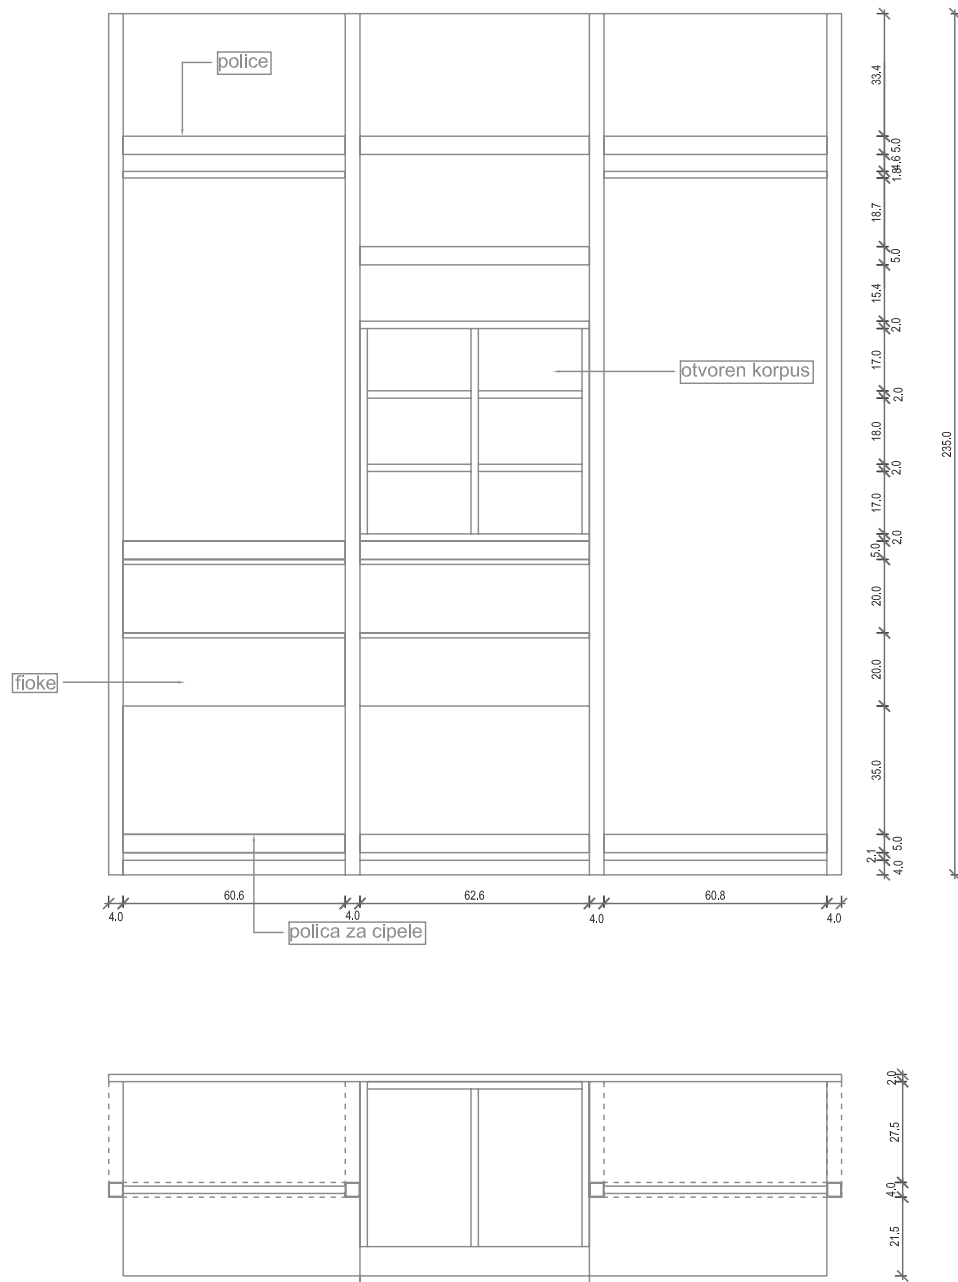

OPIS:

- *Materijal ledja: univer 18mm
- boja: drveni dezen
- *Materijal frontova: univer 18mm
- boja: drveni dezen
- * police eurolight 50mm
- boja: drveni dezen
- * okov po izboru

BROJ LISTA

8.0

DATUM
okt. 2009
RAZMERA
1:20
FORMAT
A4

SADRŽAJ LISTA:
OSNOVA I IZGLEDI PLAKARA



3D arhitektura

INVESTITOR :
OBJEKTAT :
PREDMET :
ODGOVORNI PROJEKTANTI :
Dipl.arh. Anić Uroš
Mr.dizajna i dip.arh Đorđević Ivan
Dipl.arh. Dulić Andrea
Dipl.inž.arh. Anić Mirjana



FRANK

B&B ITALIA spa

www.bebitalia.it

www.maxalto.it

beb@babini.com

zastupnik za Srbiju:

TVIN KOMERC d.o.o.

Zrenjaninski put 26

11000 Beograd

Tel. +381 11 331 84 22



BAMBOLE

B&B ITALIA spa

www.bebitalia.it

www.maxalto.it

beb@babini.com

zastupnik za Srbiju:

TVIN KOMERC d.o.o.

Zrenjaninski put 26

11000 Beograd
Tel. +381 11 331 84 22



SMS

B&B ITALIA spa

www.bebitalia.it

www.maxalto.it

beb@babini.com

zastupnik za Srbiju:

TVIN KOMERC d.o.o.

Zrenjaninski put 26

11000 Beograd

Tel. +381 11 331 84 22



RASUMURO

LUALDI PORTE

www.LUALDI PORTE.it

zastupnik za Srbiju:

TVIN KOMERC d.o.o.

Zrenjaninski put 26

11000 Beograd

Tel. +381 11 331 84 22



J.J.

B&B ITALIA spa

www.bebitalia.it

www.maxalto.it

beb@babini.com

zastupnik za Srbiju:

TVIN KOMERC d.o.o.

Zrenjaninski put 26

11000 Beograd



SPUN LIGHT FARTEMIDE

FLOS

www.flos.com

zastupnik za Srbiju:

LIGHTOLOGY

Krunska 11

11000 Beograd

Tel. +381 11 3237 026

Fax +381 11 3237 978

www.lightology.co.yu

lightology@eunet.yu



TOLOMEO PARETE

ARTEMIDE

www.artemide.com

zastupnik za Srbiju:

LIGHTOLOGY

Krunska 11

11000 Beograd

Tel. +381 11 3237 026

Fax +381 11 3237 978

www.lightology.co.yu

lightology@eunet.yu



TOLOMEO TRACK

ARTEMIDE

www.artemide.com

zastupnik za Srbiju:

LIGHTOLOGY

Krunska 11

11000 Beograd

Tel. +381 11 3237 026

Fax +381 11 3237 978

www.lightology.co.yu

lightology@eunet.yu



Starck 2 #016209

DURAVIT

www.duravit.com

zastupnik za Srbiju:

AQUABOUTIQUE

Bulevar oslobođenja 43
11000 Beograd
Tel. +381 11 3449550
Fax +381 11 3449740
www.akvabutik.co.yu
miroslav@akvabutik.com



**Raindance S 150 AIR 3jet
Hand Shower DN15**

HANSGROHE
www.hansgrohe.com
zastupnik za Srbiju:
AQUABOUTIQUE
Bulevar oslobođenja 43
11000 Beograd
Tel. +381 11 3449550
Fax +381 11 3449740
www.akvabutik.co.yu
miroslav@akvabutik.com



**iBox universal Basic Set
DN15/DN20**

HANSGROHE
www.hansgrohe.com
zastupnik za Srbiju:
AQUABOUTIQUE
Bulevar oslobođenja 43
11000 Beograd
Tel. +381 11 3449550
Fax +381 11 3449740
www.akvabutik.co.yu

11000 Beograd
Tel.Fax. +381 11 2088130
www.intertrio.co.rs



**Raindance Rainmaker
Ø600mm with lighting DN15**

HANSGROHE
www.hansgrohe.com
zastupnik za Srbiju:
AQUABOUTIQUE
Bulevar oslobođenja 43
11000 Beograd
Tel. +381 11 3449550
Fax +381 11 3449740
www.akvabutik.co.yu
miroslav@akvabutik.com



**Axor Urquiola Wash Bowl
500mm
HANSGROHE**

www.hansgrohe.com
zastupnik za Srbiju:
AQUABOUTIQUE
Bulevar oslobođenja 43
11000 Beograd
Tel. +381 11 3449550
Fax +381 11 3449740
www.akvabutik.co.yu
miroslav@akvabutik.com



**Axor Urquiola Single Lever
Basin Mixer DN15 for wash
bowls**

HANSGROHE
www.hansgrohe.com
zastupnik za Srbiju:
AQUABOUTIQUE
Bulevar oslobođenja 43
11000 Beograd
Tel. +381 11 3449550
Fax +381 11 3449740
www.akvabutik.co.yu



**Raindance Basic Set for
square Rainmaker**

HANSGROHE
www.hansgrohe.com
zastupnik za Srbiju:
AQUABOUTIQUE
Bulevar oslobođenja 43
11000 Beograd
Tel. +381 11 3449550
Fax +381 11 3449740
www.akvabutik.co.yu
miroslav@akvabutik.com



Porter'S Shower Support

HANSGROHE
www.hansgrohe.com
zastupnik za Srbiju:
AQUABOUTIQUE

Bulevar oslobođenja 43
11000 Beograd
Tel. +381 11 3449550
Fax +381 11 3449740
www.akvabutik.co.yu
miroslav@akvabutik.com



**Shut-off Valve S for
concealed installation**
HANS GROHE

www.hansgrohe.com

zastupnik za Srbiju:

AQUABOUTIQUE

Bulevar oslobođenja 43
11000 Beograd
Tel. +381 11 3449550
Fax +381 11 3449740
www.akvabutik.co.yu
miroslav@akvabutik.com



**Trio/Quattro S Shut-Off and
Diverter Valve for concealed
installation DN20**

HANS GROHE

www.hansgrohe.com

zastupnik za Srbiju:

AQUABOUTIQUE

Bulevar oslobođenja 43
11000 Beograd
Tel. +381 11 3449550
Fax +381 11 3449740
www.akvabutik.co.yu
miroslav@akvabutik.com



**Highflow S Thermostatic
Mixer for concealed
installation**

HANS GROHE

www.hansgrohe.com

zastupnik za Srbiju:

AQUABOUTIQUE

Bulevar oslobođenja 43
11000 Beograd
Tel. +381 11 3449550
Fax +381 11 3449740
www.akvabutik.co.yu
miroslav@akvabutik.com



**Axor UnoFixfit Stop Shut-Off
Valve DN15**
HANS GROHE

www.hansgrohe.com

zastupnik za Srbiju:

AQUABOUTIQUE

Bulevar oslobođenja 43
11000 Beograd
Tel. +381 11 3449550
Fax +381 11 3449740
www.akvabutik.co.yu
miroslav@akvabutik.com



**PuraVida Towel Holder
600mm**
HANS GROHE

www.hansgrohe.com

zastupnik za Srbiju:

AQUABOUTIQUE

Bulevar oslobođenja 43
11000 Beograd
Tel. +381 11 3449550
Fax +381 11 3449740
www.akvabutik.co.yu
miroslav@akvabutik.com



PuraVida Single Hook

HANS GROHE

www.hansgrohe.com

zastupnik za Srbiju:

AQUABOUTIQUE

Bulevar oslobođenja 43
11000 Beograd
Tel. +381 11 3449550
Fax +381 11 3449740
www.akvabutik.co.yu
miroslav@akvabutik.com



**PURA VIDA
SOAP DISH
HANS GROHE**

www.hansgrohe.com

zastupnik za Srbiju:

AQUABOUTIQUE

Bulevar oslobođenja 43
11000 Beograd
Tel. +381 11 3449550
Fax +381 11 3449740
www.akvabutik.co.yu
miroslav@akvabutik.com



**PURA VIDA
HANS GROHE**

www.hansgrohe.com

zastupnik za Srbiju:

AQUABOUTIQUE

Bulevar oslobođenja 43
11000 Beograd
Tel. +381 11 3449550
Fax +381 11 3449740
www.akvabutik.co.yu
miroslav@akvabutik.com



**PURA VIDA
HANSGROHE**

www.hansgrohe.com

zastupnik za Srbiju:

AQUABOUTIQUE

Bulevar oslobodjenja 43

11000 Beograd

Tel. +381 11 3449550

Fax +381 11 3449740

www.akvabutik.co.yu

miroslav@akvabutik.com



**Toilet Brush with Ceramic
Holder**

HANSGROHE

www.hansgrohe.com

zastupnik za Srbiju:

AQUABOUTIQUE

Bulevar oslobodjenja 43

11000 Beograd

Tel. +381 11 3449550

Fax +381 11 3449740

www.akvabutik.co.yu

miroslav@akvabutik.com



**Talis S² Single Lever Kitchen
Mixer DN15 with pull-out
spray**

HANSGROHE

www.hansgrohe.com

zastupnik za Srbiju:

AQUABOUTIQUE

Bulevar oslobodjenja 43

11000 Beograd

Tel. +381 11 3449550

Fax +381 11 3449740

www.akvabutik.co.yu

miroslav@akvabutik.com



Flowstar Design Trap G 1 ½

HANSGROHE

www.hansgrohe.com

zastupnik za Srbiju:

AQUABOUTIQUE


Bulevar oslobodjenja 43

11000 Beograd

Tel. +381 11 3449550

Fax +381 11 3449740

www.akvabutik.co.yu

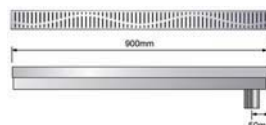

ACO WAVE

PODNA REŠETKA

HANSGROHE

www.hansgrohe.com

zastupnik za Srbiju:

AQUABOUTIQUE

Bulevar oslobodjenja 43

11000 Beograd

Tel. +381 11 3449550

Fax +381 11 3449740

www.akvabutik.co.yu



**'OLEOSTRONG ČETKAN
RUSTIQUE**

LISTONE GIORDANO

www.hansgrohe.com

zastupnik za Srbiju:

AQUABOUTIQUE

Bulevar oslobodjenja 43

11000 Beograd

Tel. +381 11 3449550

Fax +381 11 3449740

www.akvabutik.co.yu



CORDIVARI

zastupnik za Srbiju:

AQUABOUTIQUE

Bulevar oslobodjenja 43


11000 Beograd

Tel. +381 11 3449550

Fax +381 11 3449740

www.akvabutik.co.yu

miroslav@akvabutik.com

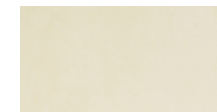

**CONCEPT
PORCELANGRES**

www.imola.it

zastupnik za Srbiju:

AQUABOUTIQUE

Bulevar oslobodjenja 43


11000 Beograd

Tel. +381 11 3449550

Fax +381 11 3449740

www.akvabutik.co.yu

miroslav@akvabutik.com

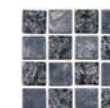

**MURANO SMALTO
SICIS**

www.imola.it

zastupnik za Srbiju:

AQUABOUTIQUE

Bulevar oslobodjenja 43

11000 Beograd

Tel. +381 11 3449550

Fax +381 11 3449740

www.akvabutik.co.yu

miroslav@akvabutik.com



**FLOWER POWER
SICIS**

www.imola.it

zastupnik za Srbiju:

AQUABOUTIQUE

Bulevar oslobođenja 43

11000 Beograd

Tel. +381 11 3449550

Fax +381 11 3449740

www.akvabutik.co.yu

miroslav@akvabutik.com



V-Ray DEMO 1.50.SP2 | file: dnevni boravak 2010 PREZENTACIJA za novo idejno resenje low quality.max | fr



